


**Detail 8.2**

**Detail Anschluss an Schrägdach**

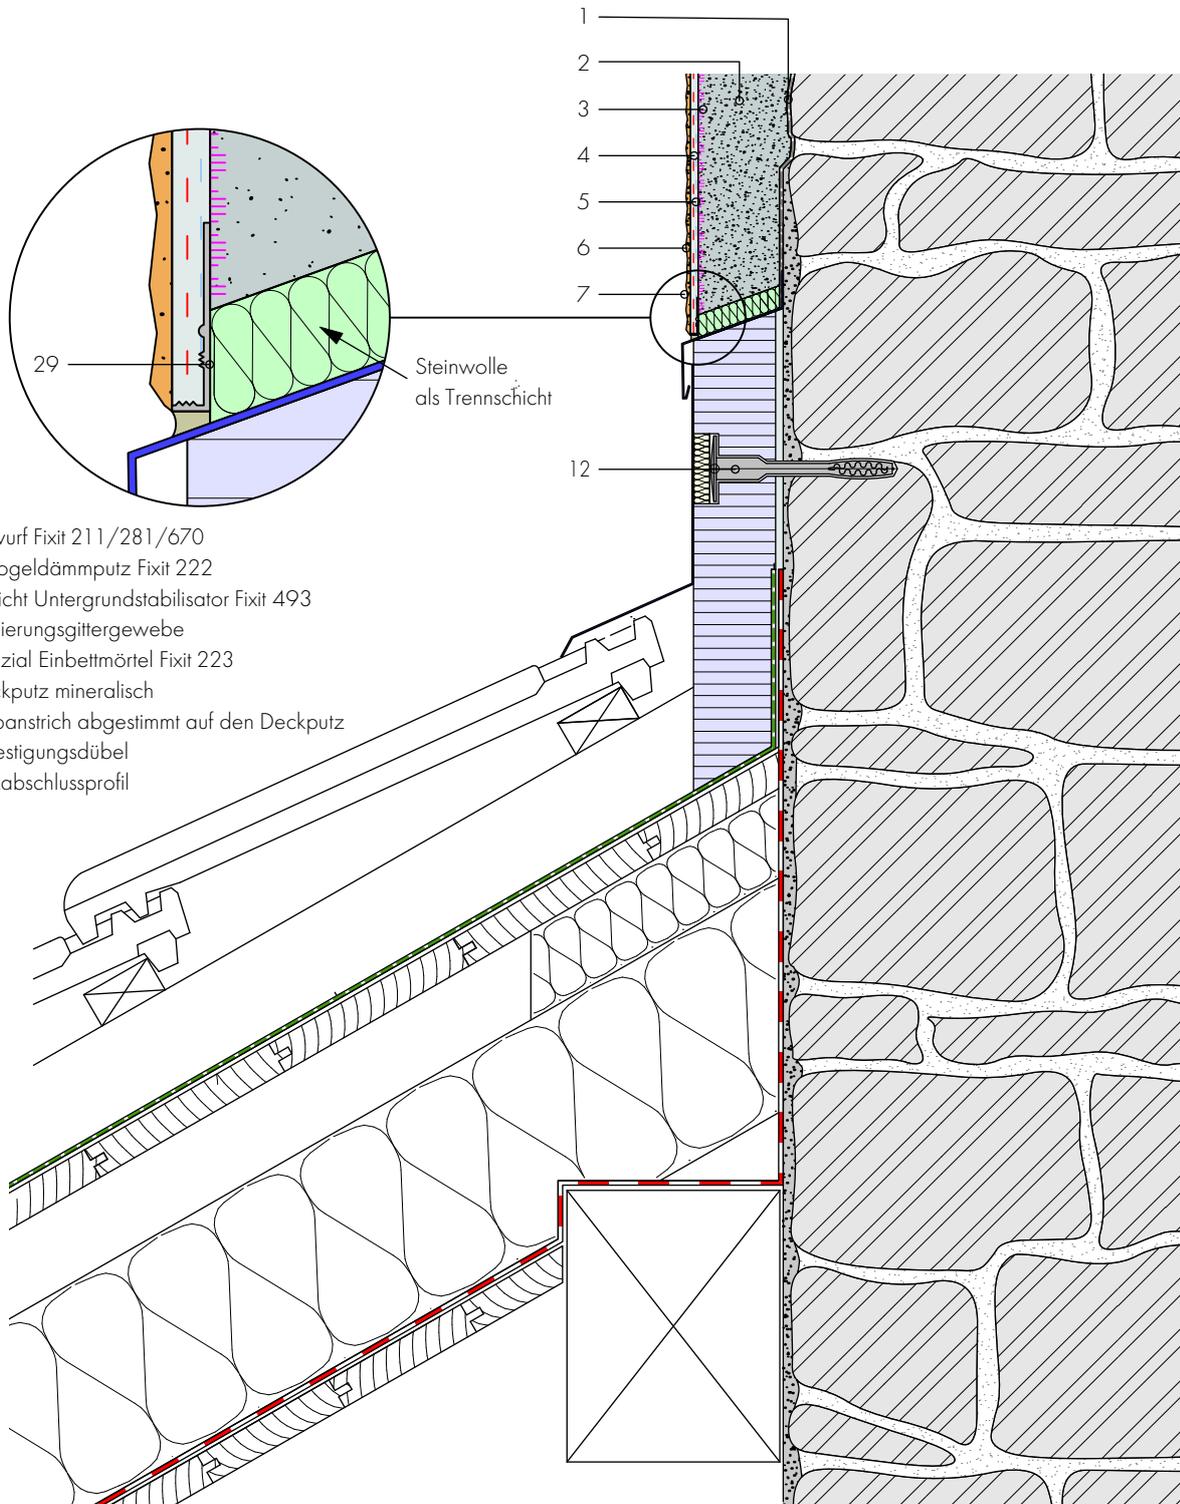

- 1 Anwurf Fixit 211/281/670
- 2 Aerogeldämmputz Fixit 222
- 3 Schicht Untergrundstabilisator Fixit 493
- 4 Armierungsgittergewebe
- 5 Spezial Einbettmörtel Fixit 223
- 6 Deckputz mineralisch
- 7 Farbstrich abgestimmt auf den Deckputz
- 12 Befestigungsdübel
- 29 Putzabschlussprofil