


Wärmedämmverbundsysteme

Brandschutzriegel bei mauerwerksbündig versetztem Fenster

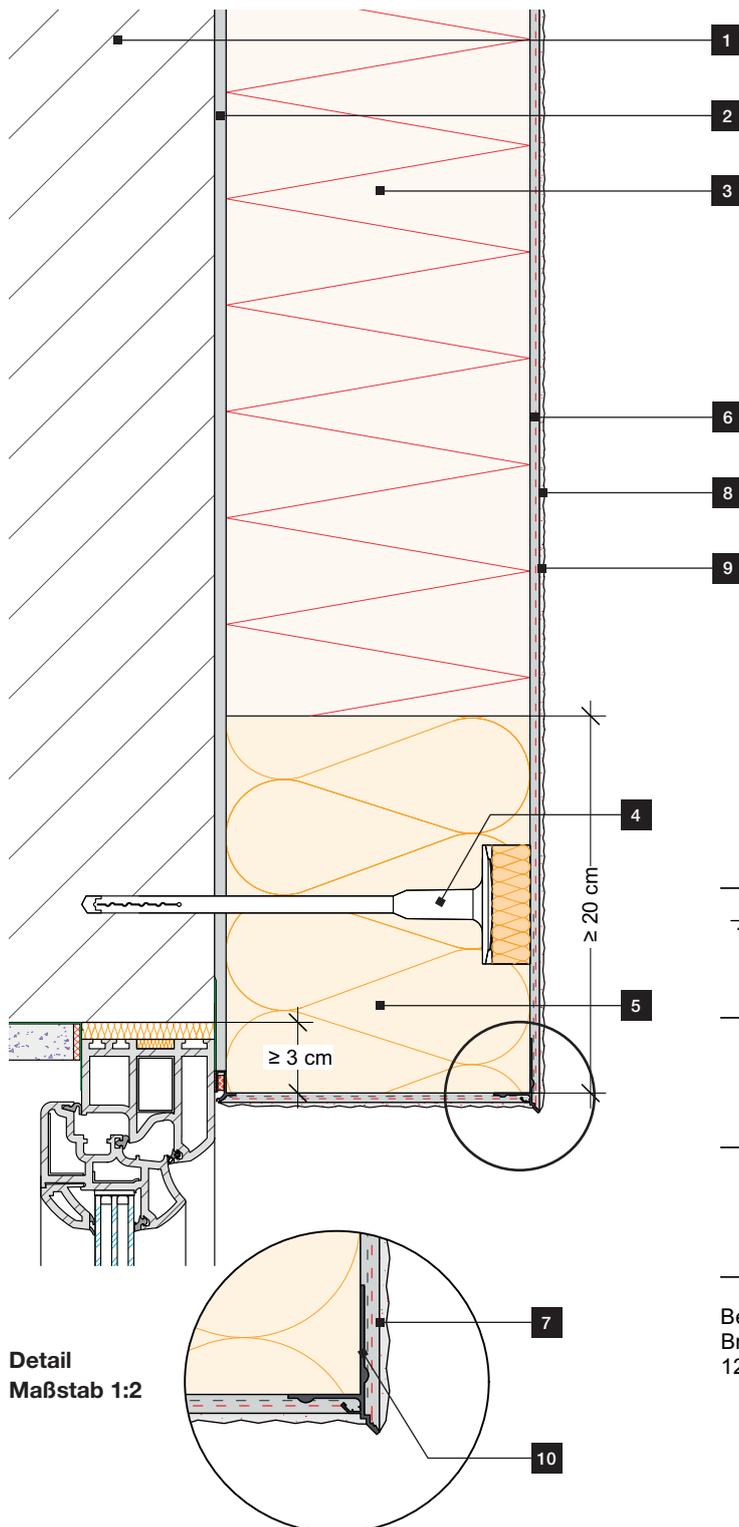


Detail
Maßstab 1:2

LEGENDE

- 1** Wandbildner
- 2** RÖFIX Systemklebemörtel
- 3** RÖFIX Fassadendämmplatte
- 4** RÖFIX Systemdübel inkl. Rondelle ¹⁾
- 5** RÖFIX Brandschutzriegel MW
- 6** RÖFIX Unterputz samt Amierungsgewebe
- 7** RÖFIX Putzgrund PREMIUM (systemabhängig)
- 8** RÖFIX Oberputz
- 9** RÖFIX Fassadenanstrich (systemabhängig)
- 10** RÖFIX Tropfkantenprofil (optional)

¹⁾ Ausnahme siehe jeweilige gültige ÖNORM bzw. Systemherstellerrangabe

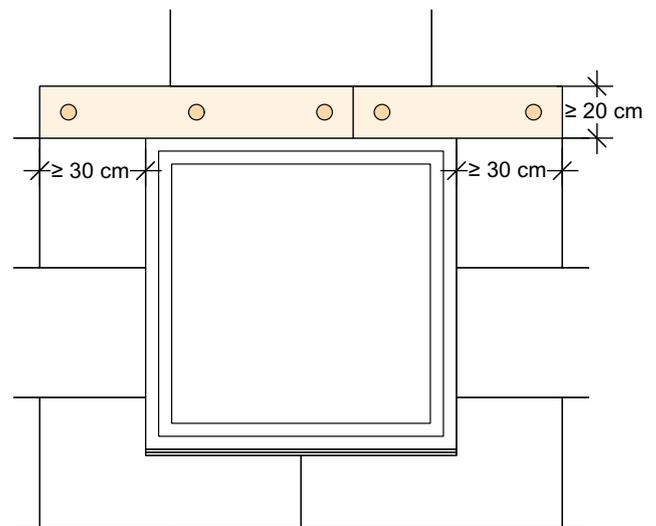

Beispiel für die Ausführung und Anordnung des Brandschutzriegels bei der Verwendung des Plattenformats 1200 mm x 200 mm

Unsere Detailzeichnungen verstehen sich als Leitdetails und sind vom Planverfasser, Bauführer usw. projektspezifisch zu prüfen und gegebenenfalls an bautechnische und baurechtliche Randbedingungen anzupassen. Maßstab 1:4. Stand 11/21.