


Wärmedämmverbundsysteme

Sockelbereich - Flächenbündiger Sockel mit Perimeterdämmung und Kapillarschnitt

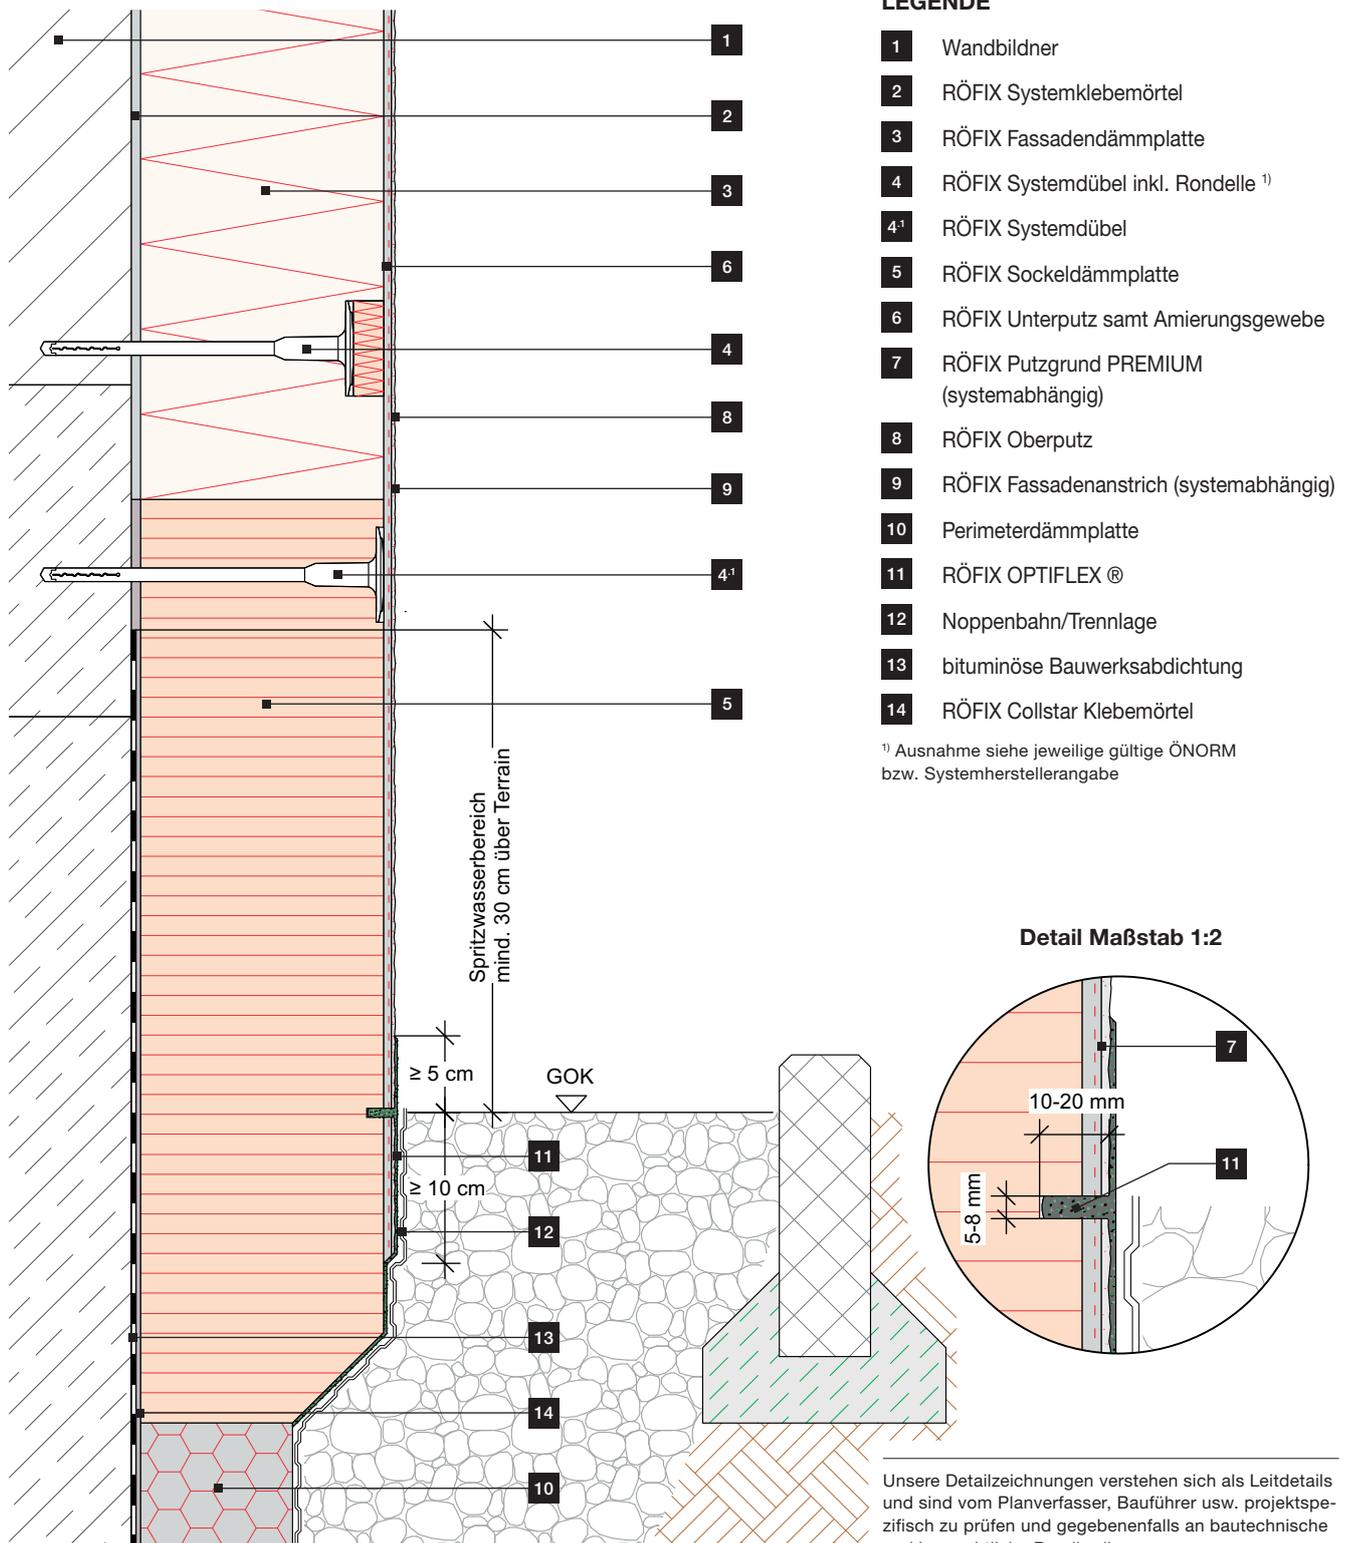


LEGENDE

- 1 Wandbildner
- 2 RÖFIX Systemklebemörtel
- 3 RÖFIX Fassadendämmplatte
- 4 RÖFIX Systemdübel inkl. Rondelle ¹⁾
- 4.1 RÖFIX Systemdübel
- 5 RÖFIX Sockeldämmplatte
- 6 RÖFIX Unterputz samt Amierungsgewebe
- 7 RÖFIX Putzgrund PREMIUM (systemabhängig)
- 8 RÖFIX Oberputz
- 9 RÖFIX Fassadenanstrich (systemabhängig)
- 10 Perimeterdämmplatte
- 11 RÖFIX OPTIFLEX ®
- 12 Noppenbahn/Trennlage
- 13 bituminöse Bauwerksabdichtung
- 14 RÖFIX Collstar Klebemörtel

¹⁾ Ausnahme siehe jeweilige gültige ÖNORM bzw. Systemherstellerangabe

Detail Maßstab 1:2

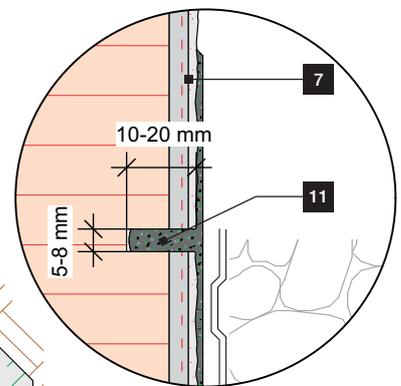

Unsere Detailzeichnungen verstehen sich als Leitdetails und sind vom Planverfasser, Bauführer usw. projektspezifisch zu prüfen und gegebenenfalls an bautechnische und baurechtliche Randbedingungen anzupassen. Maßstab 1:5. Stand 11/21.