HASIT
Natürlich besser bauen

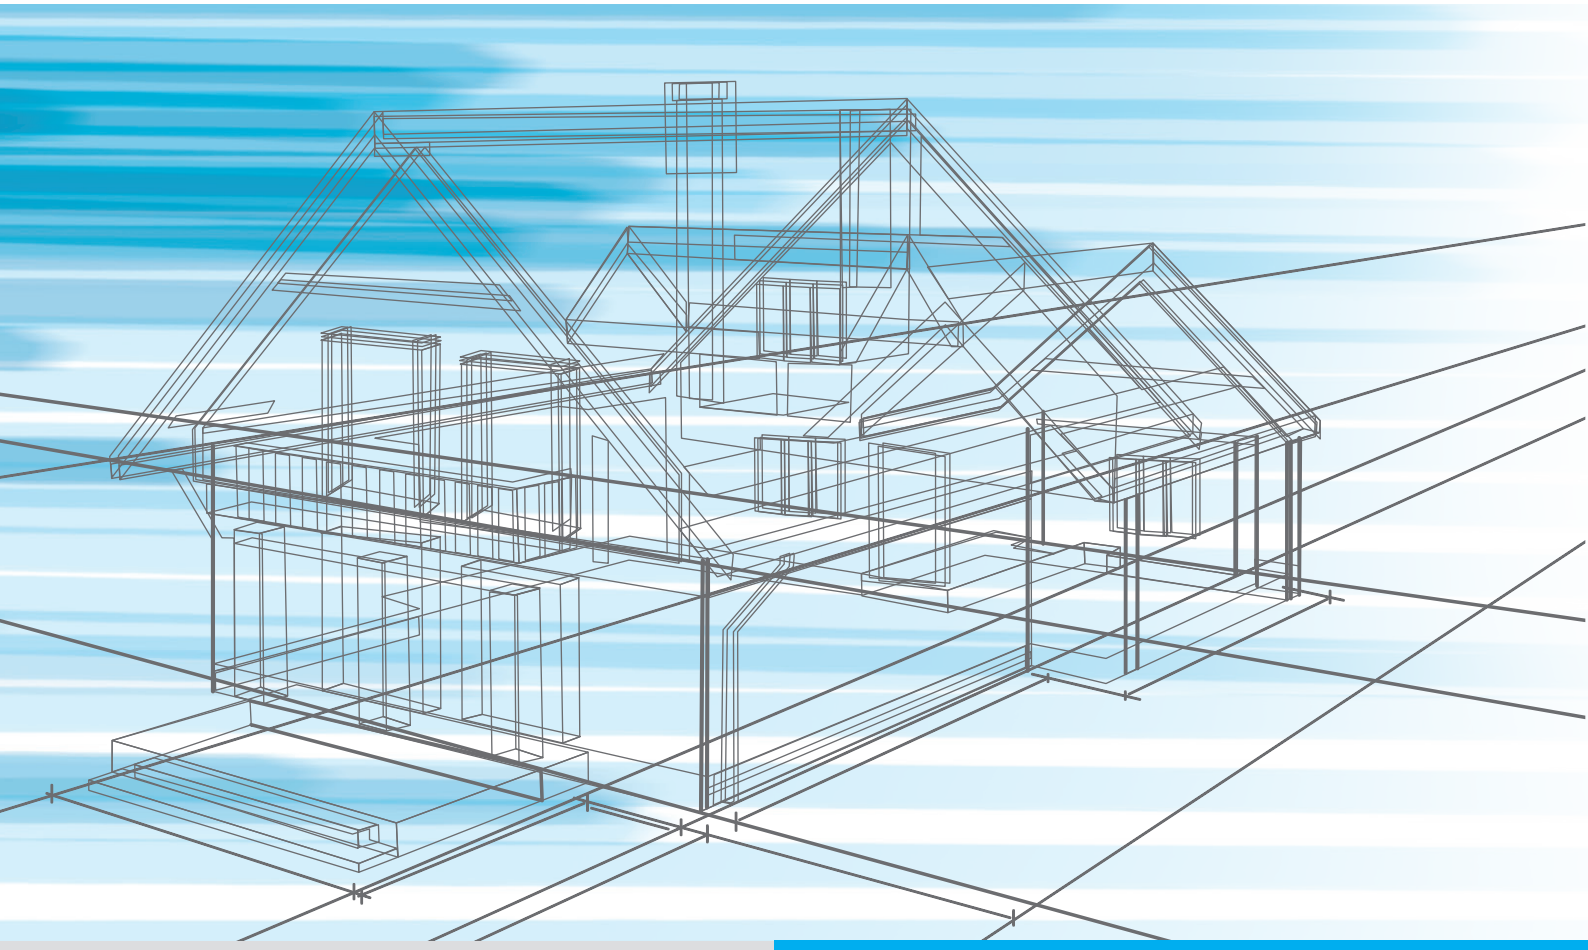

www.hasit.de

CAD-Lösungen

HASIT Detail

FIXIT GRUPPE
BAUSTOFFE MIT SYSTEM

1. Systemaufbau

1.01 EPS Dämmplatten verklebt im Wulst-Punkt Verfahren

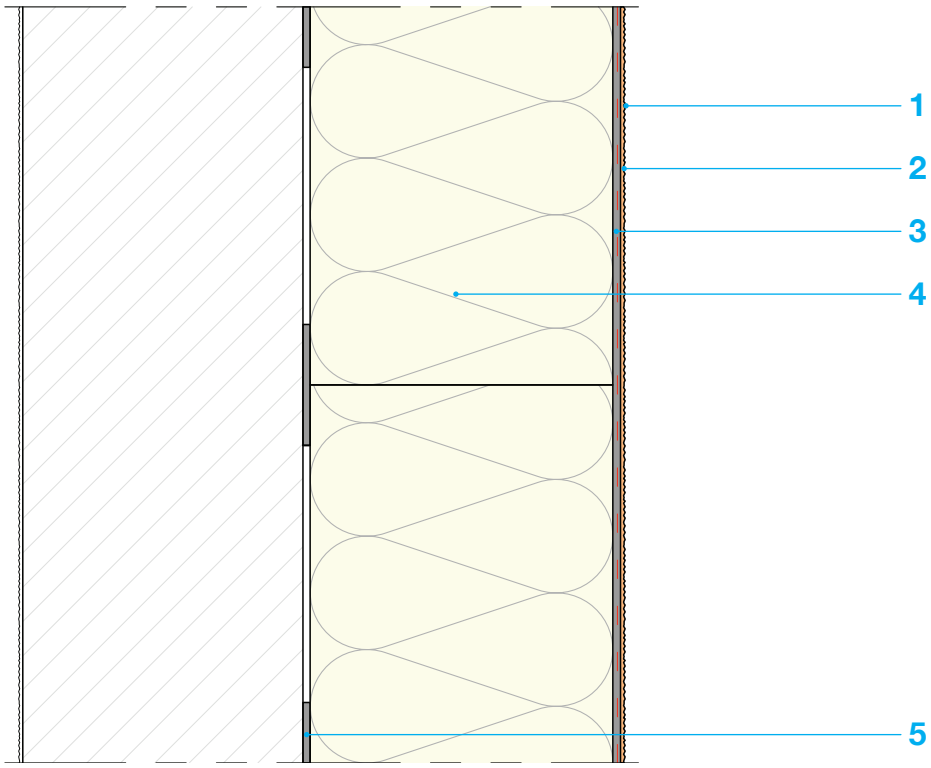

1. HASIT ANSTRICH z.B. PE 519 SISI OUT DOOR
2. HASIT PUTZGRUND PREMIUM
   HASIT OBERPUTZ z.B. SE 510 SISI VITAL
3. HASIT DIEPLAST 860 LIGHT Klebe- und Armierungsmörtel
   HASIT ARMIERUNGSGEWEBE ROT
4. HASIT EPS-DÄMMPLATTE
5. HASIT DIEPLAST 860 LIGHT Klebe- und Armierungsmörtel

0101020102 - 0003A - V1
Maßstab ca. 1 : 5

Die Objektspezifischen Gegebenheiten, sowie die richtige und damit erfolgreiche Anwendung unserer Systeme, liegen ausserhalb unseres Einflussbereiches. Es ist deshalb die konkrete Anwendbarkeit des dargestellten Details zu überprüfen. Eine unmittelbare rechtliche Haftung kann aus den vorliegenden Details daher auch nicht abgeleitet werden. Angrenzende Gewerke sind nur schematisch dargestellt.

© HASIT Trockenmörtel GmbH, D-85356 Freising

1. Systemaufbau

1.02 EPS Dämmplatten
verklebt im Wulst-Punkt Verfahren, Dübelung mit Rondelle (vertieft)

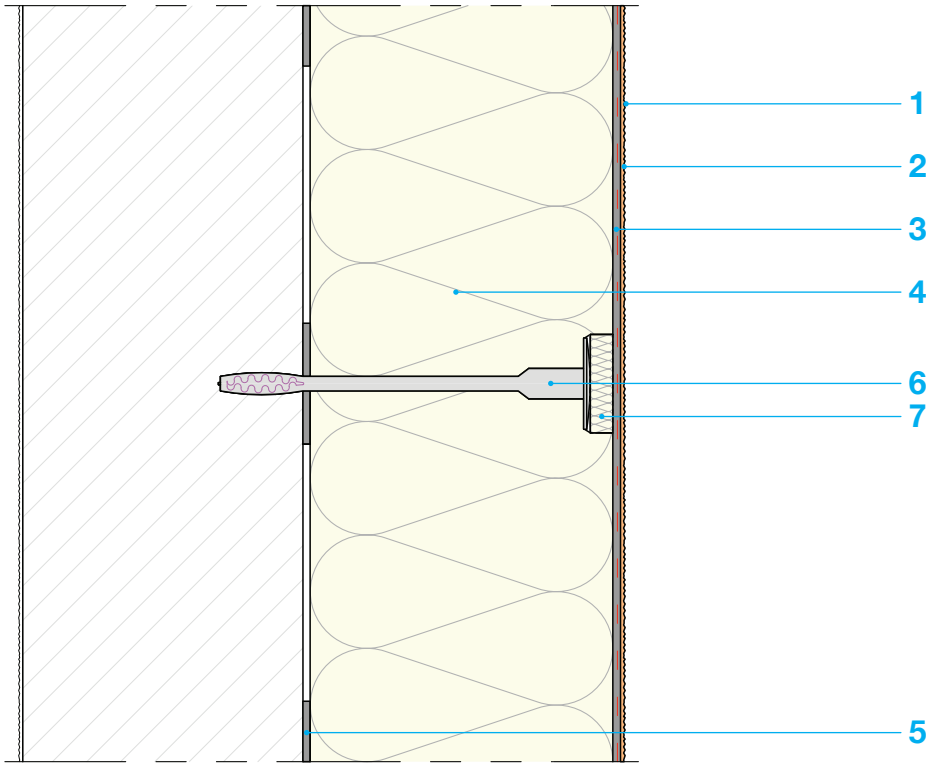

1. HASIT ANSTRICH z.B. PE 519 SISI OUT DOOR
2. HASIT PUTZGRUND PREMIUM
   HASIT OBERPUTZ z.B. SE 510 SISI VITAL
3. HASIT DIEPLAST 860 LIGHT Klebe- und Armierungsmörtel
   HASIT ARMIERUNGSGEWEBE ROT
4. HASIT EPS-DÄMMPLATTE
5. HASIT DIEPLAST 860 LIGHT Klebe- und Armierungsmörtel
6. HASIT SYSTEMDÜBEL Schlag-/Schraubdübel
7. HASIT RONDELLE EPS

0101020402 - 0003B - V1
Maßstab ca. 1 : 5

Die Objektspezifischen Gegebenheiten, sowie die richtige und damit erfolgreiche Anwendung unserer Systeme, liegen ausserhalb unseres Einflussbereiches. Es ist deshalb die konkrete Anwendbarkeit des dargestellten Details zu überprüfen. Eine unmittelbare rechtliche Haftung kann aus den vorliegenden Details daher auch nicht abgeleitet werden. Angrenzende Gewerke sind nur schematisch dargestellt.

© HASIT Trockenmörtel GmbH, D-85356 Freising

1. Systemaufbau

1.03 EPS Dämmplatten
verklebt im Wulst-Punkt Verfahren, Dübelung (oberflächenbündig)

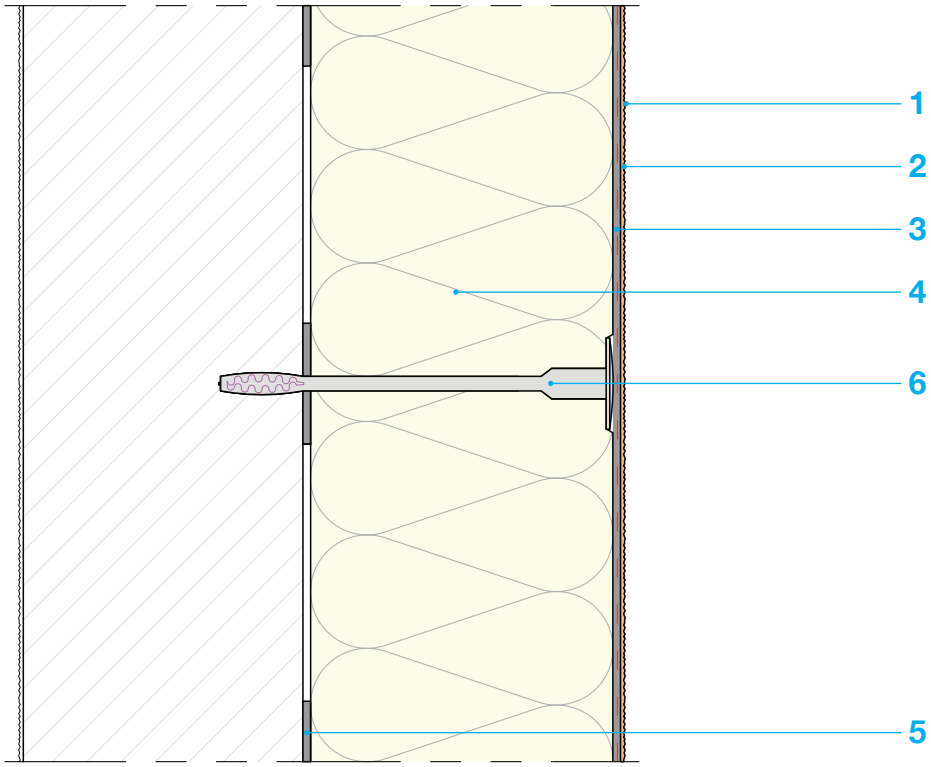

1. HASIT ANSTRICH z.B. PE 519 SISI OUT DOOR
2. HASIT PUTZGRUND PREMIUM
   HASIT OBERPUTZ z.B. SE 510 SISI VITAL
3. HASIT DIEPLAST 860 LIGHT Klebe- und Armierungsmörtel
   HASIT ARMIERUNGSGEWEBE ROT
4. HASIT EPS-DÄMMPLATTE
5. HASIT DIEPLAST 860 LIGHT Klebe- und Armierungsmörtel
6. HASIT SYSTEMDÜBEL Schlag-/Schraubdübel

0101020502 - 0003C - V1
Maßstab ca. 1 : 5

Die Objektspezifischen Gegebenheiten, sowie die richtige und damit erfolgreiche Anwendung unserer Systeme, liegen ausserhalb unseres Einflussbereiches. Es ist deshalb die konkrete Anwendbarkeit des dargestellten Details zu überprüfen. Eine unmittelbare rechtliche Haftung kann aus den vorliegenden Details daher auch nicht abgeleitet werden. Angrenzende Gewerke sind nur schematisch dargestellt.

© HASIT Trockenmörtel GmbH, D-85356 Freising

1. Systemaufbau

1.10 EPS Dämmplatten flächig verklebt

HASIT
Natürlich besser bauen

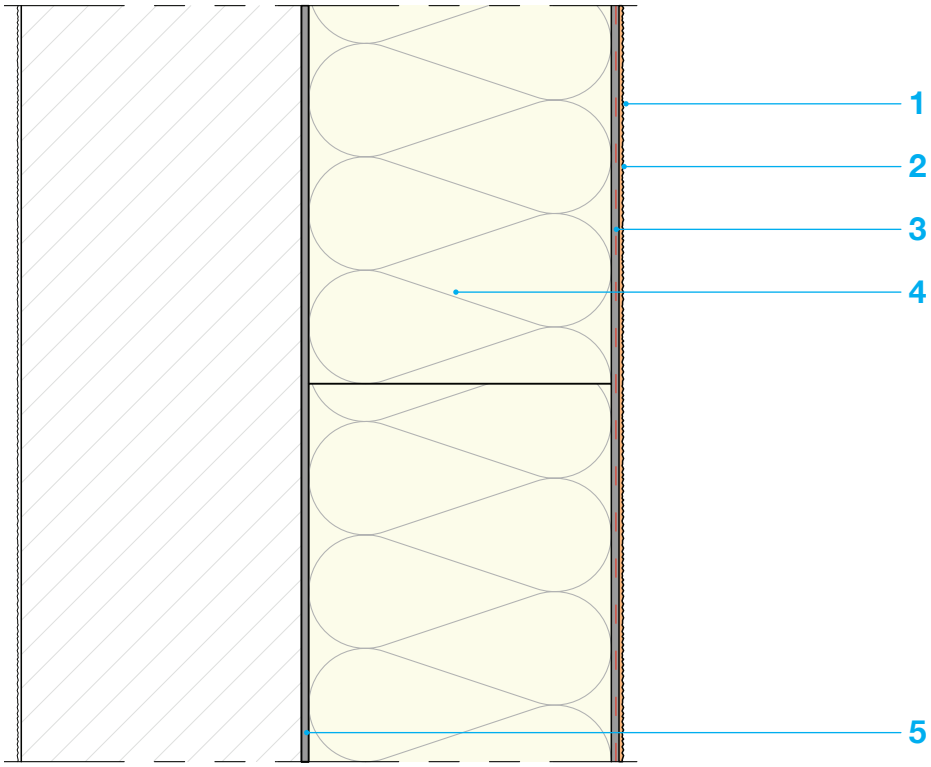

1. HASIT ANSTRICH z.B. PE 519 SISI OUT DOOR
2. HASIT PUTZGRUND PREMIUM
   HASIT OBERPUTZ z.B. SE 510 SISI VITAL
3. HASIT DIEPLAST 860 LIGHT Klebe- und Armierungsmörtel
   HASIT ARMIERUNGSGEWEBE ROT
4. HASIT EPS-DÄMMPLATTE
5. HASIT DIEPLAST 860 LIGHT Klebe- und Armierungsmörtel

0101020103 - 0004A - V1
Maßstab ca. 1 : 5

Die Objektspezifischen Gegebenheiten, sowie die richtige und damit erfolgreiche Anwendung unserer Systeme, liegen ausserhalb unseres Einflussbereiches. Es ist deshalb die konkrete Anwendbarkeit des dargestellten Details zu überprüfen. Eine unmittelbare rechtliche Haftung kann aus den vorliegenden Details daher auch nicht abgeleitet werden. Angrenzende Gewerke sind nur schematisch dargestellt.

© HASIT Trockenmörtel GmbH, D-85356 Freising

1. Systemaufbau

1.11 EPS Dämmplatten
flächig verklebt, Dübelung mit Rondelle (vertieft)

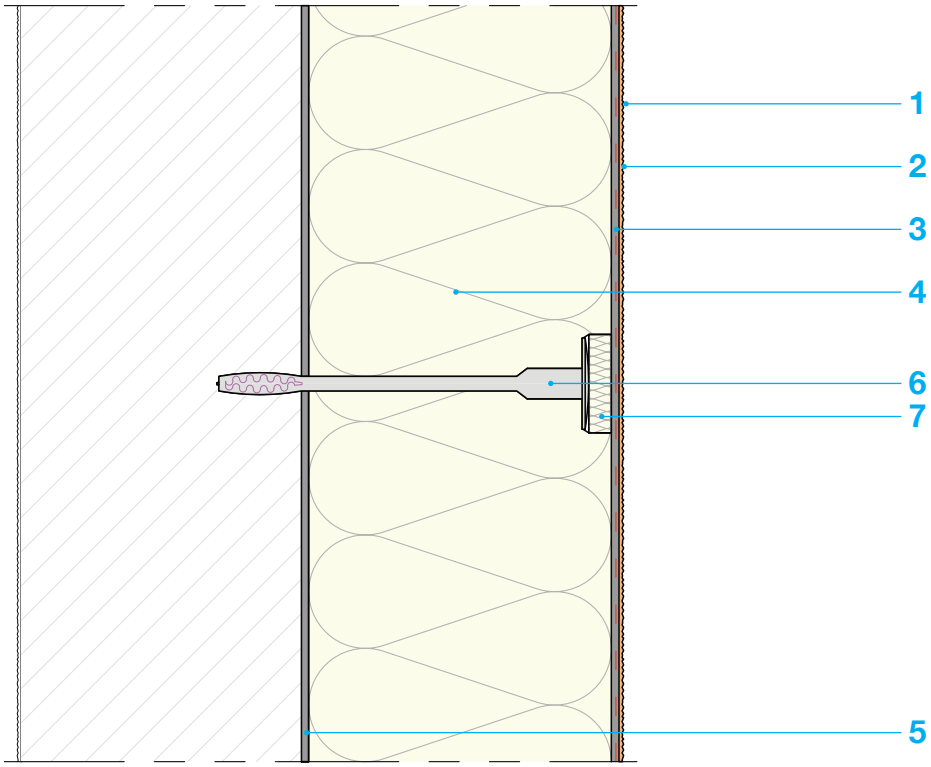

1. HASIT ANSTRICH z.B. PE 519 SISI OUT DOOR
2. HASIT PUTZGRUND PREMIUM
   HASIT OBERPUTZ z.B. SE 510 SISI VITAL
3. HASIT DIEPLAST 860 LIGHT Klebe- und Armierungsmörtel
   HASIT ARMIERUNGSGEWEBE ROT
4. HASIT EPS-DÄMMPLATTE
5. HASIT DIEPLAST 860 LIGHT Klebe- und Armierungsmörtel
6. HASIT SYSTEMDÜBEL Schlag-/Schraubdübel
7. HASIT RONDELLE EPS

0101020403 - 0004B - V1
Maßstab ca. 1 : 5

Die Objektspezifischen Gegebenheiten, sowie die richtige und damit erfolgreiche Anwendung unserer Systeme, liegen ausserhalb unseres Einflussbereiches. Es ist deshalb die konkrete Anwendbarkeit des dargestellten Details zu überprüfen. Eine unmittelbare rechtliche Haftung kann aus den vorliegenden Details daher auch nicht abgeleitet werden. Angrenzende Gewerke sind nur schematisch dargestellt.

© HASIT Trockenmörtel GmbH, D-85356 Freising

1. Systemaufbau

1.12 EPS Dämmplatten
flächig verklebt, Dübelung (oberflächenbündig)

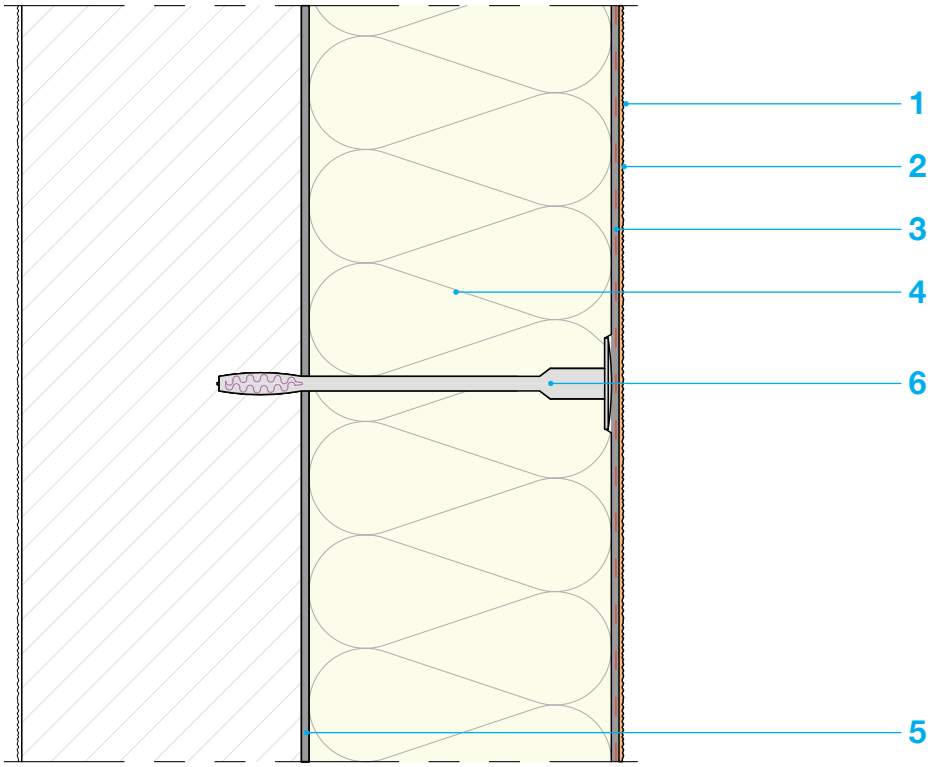

1. HASIT ANSTRICH z.B. PE 519 SISI OUT DOOR
2. HASIT PUTZGRUND PREMIUM
   HASIT OBERPUTZ z.B. SE 510 SISI VITAL
3. HASIT DIEPLAST 860 LIGHT Klebe- und Armierungsmörtel
   HASIT ARMIERUNGSGEWEBE ROT
4. HASIT EPS-DÄMMPLATTE
5. HASIT DIEPLAST 860 LIGHT Klebe- und Armierungsmörtel
6. HASIT SYSTEMDÜBEL Schlag-/Schraubdübel

0101020503 - 0004C - V1
Maßstab ca. 1 : 5

Die Objektspezifischen Gegebenheiten, sowie die richtige und damit erfolgreiche Anwendung unserer Systeme, liegen ausserhalb unseres Einflussbereiches. Es ist deshalb die konkrete Anwendbarkeit des dargestellten Details zu überprüfen. Eine unmittelbare rechtliche Haftung kann aus den vorliegenden Details daher auch nicht abgeleitet werden. Angrenzende Gewerke sind nur schematisch dargestellt.

© HASIT Trockenmörtel GmbH, D-85356 Freising

1. Systemaufbau

1.30 MW Dämmplatten verklebt im Wulst-Punkt Verfahren

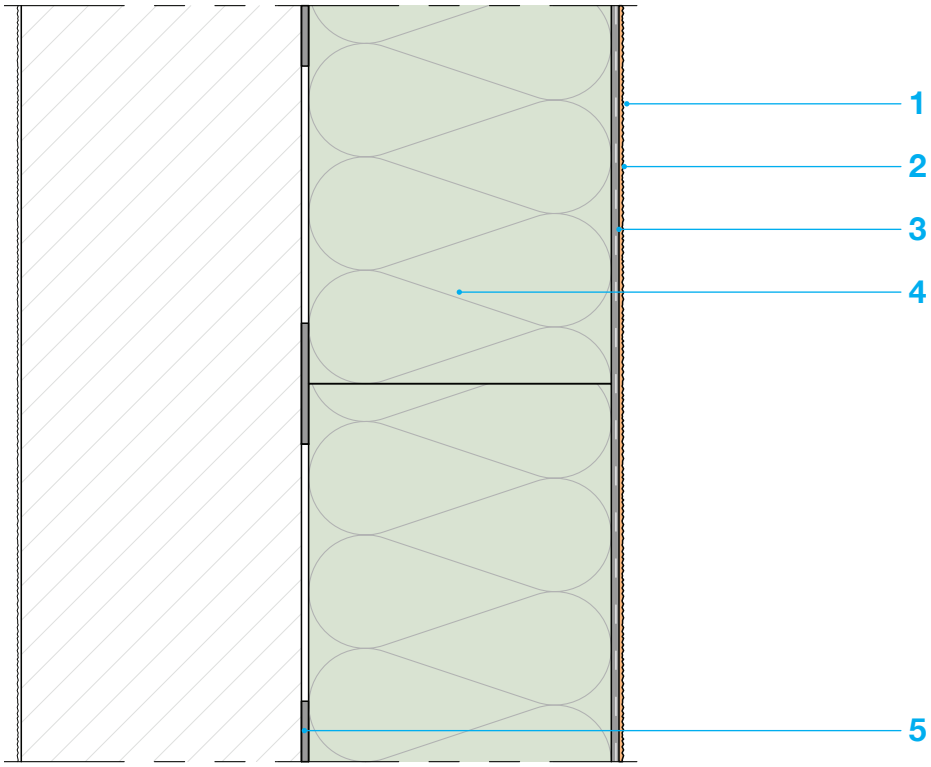

1. HASIT ANSTRICH z.B. PE 519 SISI OUT DOOR
2. HASIT PUTZGRUND PREMIUM
   HASIT OBERPUTZ z.B. SE 510 SISI VITAL
3. HASIT DIEPLAST 860 LIGHT Klebe- und Armierungsmörtel
   HASIT ARMIERUNGSGEWEBE WEISS
4. HASIT MINERALWOLLE-DÄMMPLATTE
5. HASIT DIEPLAST 860 LIGHT Klebe- und Armierungsmörtel

0101050101 - 0029A - V1
Maßstab ca. 1 : 5

Die Objektspezifischen Gegebenheiten, sowie die richtige und damit erfolgreiche Anwendung unserer Systeme, liegen ausserhalb unseres Einflussbereiches. Es ist deshalb die konkrete Anwendbarkeit des dargestellten Details zu überprüfen. Eine unmittelbare rechtliche Haftung kann aus den vorliegenden Details daher auch nicht abgeleitet werden. Angrenzende Gewerke sind nur schematisch dargestellt.

© HASIT Trockenmörtel GmbH, D-85356 Freising

1. Systemaufbau

1.31 MW Dämmplatten
verklebt im Wulst-Punkt Verfahren, Dübelung mit Rondelle (vertieft)

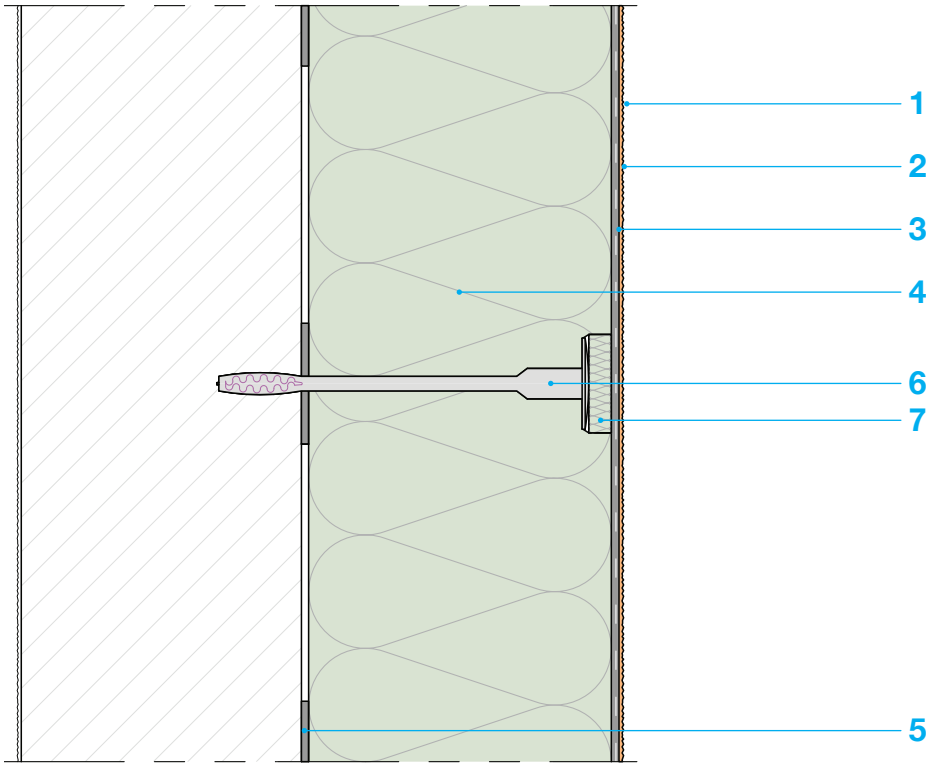

1. HASIT ANSTRICH z.B. PE 519 SISI OUT DOOR
2. HASIT PUTZGRUND PREMIUM
   HASIT OBERPUTZ z.B. SE 510 SISI VITAL
3. HASIT DIEPLAST 860 LIGHT Klebe- und Armierungsmörtel
   HASIT ARMIERUNGSGEWEBE WEISS
4. HASIT MINERALWOLLE-DÄMMPLATTE
5. HASIT DIEPLAST 860 LIGHT Klebe- und Armierungsmörtel
6. HASIT SYSTEMDÜBEL Schlag-/Schraubdübel
7. HASIT RONDELLE MW

0101050401 - 0029B - V1
Maßstab ca. 1 : 5

Die Objektspezifischen Gegebenheiten, sowie die richtige und damit erfolgreiche Anwendung unserer Systeme, liegen ausserhalb unseres Einflussbereiches. Es ist deshalb die konkrete Anwendbarkeit des dargestellten Details zu überprüfen. Eine unmittelbare rechtliche Haftung kann aus den vorliegenden Details daher auch nicht abgeleitet werden. Angrenzende Gewerke sind nur schematisch dargestellt.

© HASIT Trockenmörtel GmbH, D-85356 Freising

1. Systemaufbau

1.32 MW Dämmplatten
verklebt im Wulst-Punkt Verfahren, Dübelung (oberflächenbündig)

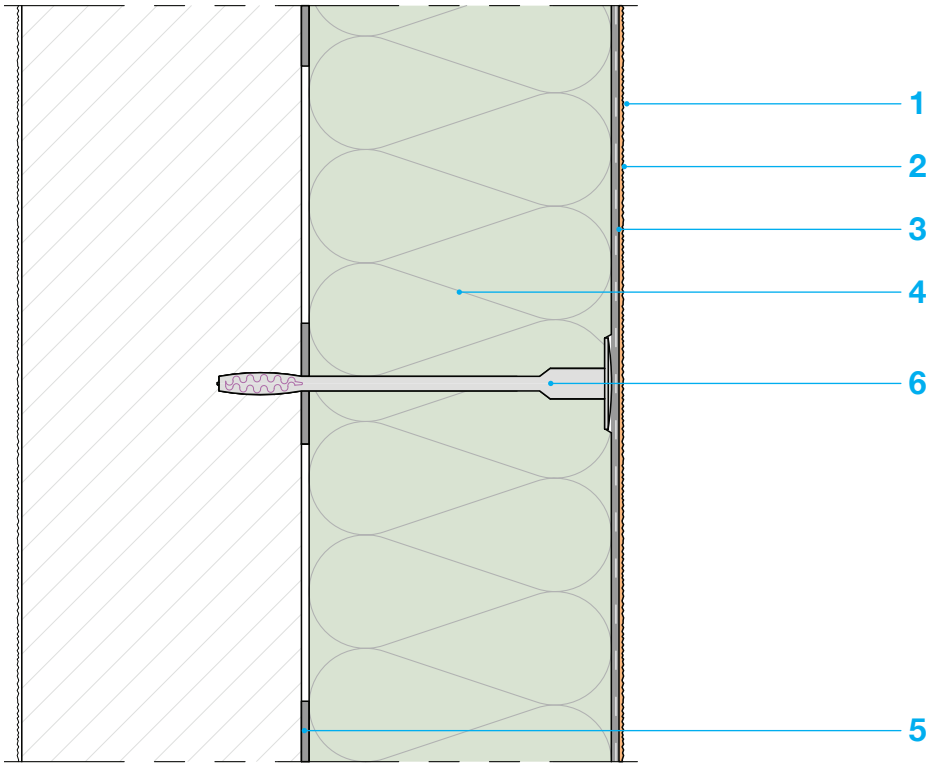

1. HASIT ANSTRICH z.B. PE 519 SISI OUT DOOR
2. HASIT PUTZGRUND PREMIUM
   HASIT OBERPUTZ z.B. SE 510 SISI VITAL
3. HASIT DIEPLAST 860 LIGHT Klebe- und Armierungsmörtel
   HASIT ARMIERUNGSGEWEBE WEISS
4. HASIT MINERALWOLLE-DÄMMPLATTE
5. HASIT DIEPLAST 860 LIGHT Klebe- und Armierungsmörtel
6. HASIT SYSTEMDÜBEL Schlag-/Schraubdübel

0101050501 - 0029C - V1
Maßstab ca. 1 : 5

Die Objektspezifischen Gegebenheiten, sowie die richtige und damit erfolgreiche Anwendung unserer Systeme, liegen ausserhalb unseres Einflussbereiches. Es ist deshalb die konkrete Anwendbarkeit des dargestellten Details zu überprüfen. Eine unmittelbare rechtliche Haftung kann aus den vorliegenden Details daher auch nicht abgeleitet werden. Angrenzende Gewerke sind nur schematisch dargestellt.

© HASIT Trockenmörtel GmbH, D-85356 Freising

1. Systemaufbau

1.33 MW Dämmplatten
verklebt im Wulst-Punkt Verfahren, Dübelung mit Aufsatzteller 90mm (oberflächenbündig)

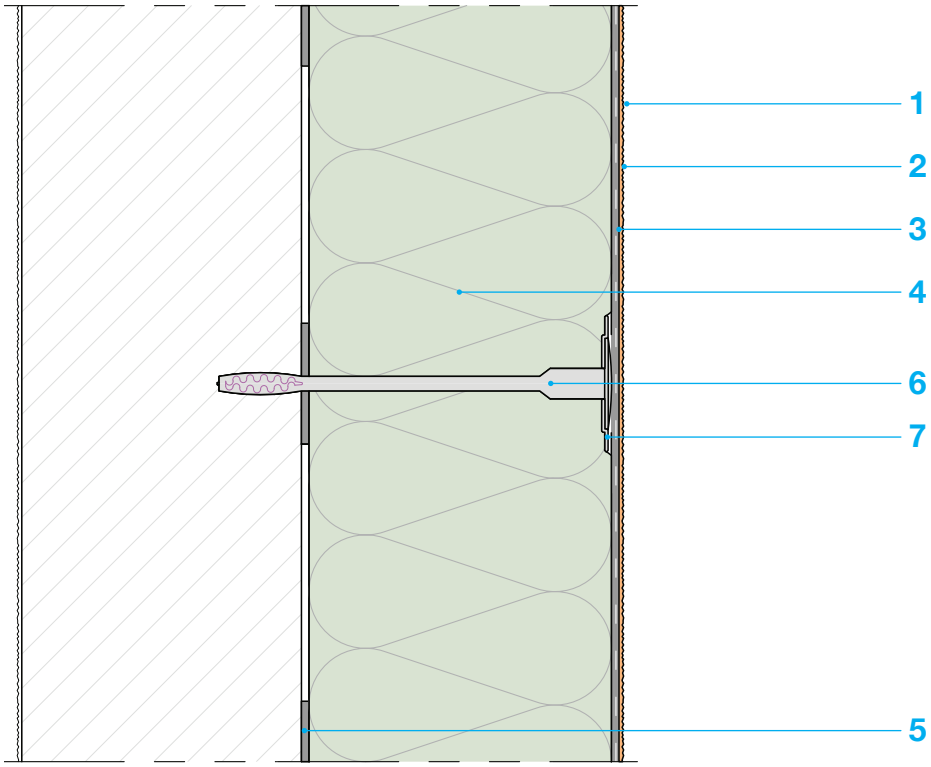

1. HASIT ANSTRICH z.B. PE 519 SISI OUT DOOR
2. HASIT PUTZGRUND PREMIUM
   HASIT OBERPUTZ z.B. SE 510 SISI VITAL
3. HASIT DIEPLAST 860 LIGHT Klebe- und Armierungsmörtel
   HASIT ARMIERUNGSGEWEBE WEISS
4. HASIT 655 Leichtputz
5. HASIT MINERALWOLLE-DÄMMPLATTE
6. HASIT DIEPLAST 860 LIGHT Klebe- und Armierungsmörtel
7. HASIT SYSTEMDÜBEL Schlag-/Schraubdübel
8. HASIT AUFSATZTELLER Ø 90 mm

0101050603 - 0029D - V1
Maßstab ca. 1 : 5

Die Objektspezifischen Gegebenheiten, sowie die richtige und damit erfolgreiche Anwendung unserer Systeme, liegen ausserhalb unseres Einflussbereiches. Es ist deshalb die konkrete Anwendbarkeit des dargestellten Details zu überprüfen. Eine unmittelbare rechtliche Haftung kann aus den vorliegenden Details daher auch nicht abgeleitet werden. Angrenzende Gewerke sind nur schematisch dargestellt.

© HASIT Trockenmörtel GmbH, D-85356 Freising

1. Systemaufbau

1.33 MW Dämmplatten
verklebt im Wulst-Punkt Verfahren, Dübelung mit Aufsatzteller 140mm (oberflächenbündig)

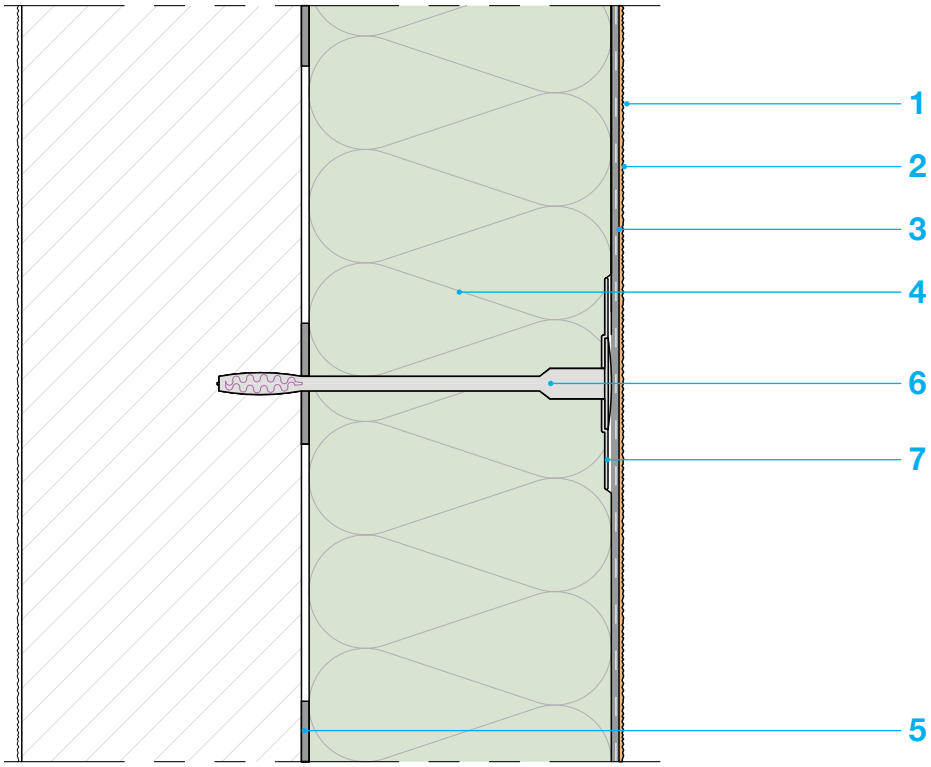

1. HASIT ANSTRICH z.B. PE 519 SISI OUT DOOR
2. HASIT PUTZGRUND PREMIUM
   HASIT OBERPUTZ z.B. SE 510 SISI VITAL
3. HASIT DIEPLAST 860 LIGHT Klebe- und Armierungsmörtel
   HASIT ARMIERUNGSGEWEBE WEISS
4. HASIT MINERALWOLLE-DÄMMPLATTE
5. HASIT DIEPLAST 860 LIGHT Klebe- und Armierungsmörtel
6. HASIT SYSTEMDÜBEL Schlag-/Schraubdübel
7. HASIT AUFSATZTELLER Ø 140 mm

0101050703 - 0029E - V1
Maßstab ca. 1 : 5

Die Objektspezifischen Gegebenheiten, sowie die richtige und damit erfolgreiche Anwendung unserer Systeme, liegen ausserhalb unseres Einflussbereiches. Es ist deshalb die konkrete Anwendbarkeit des dargestellten Details zu überprüfen. Eine unmittelbare rechtliche Haftung kann aus den vorliegenden Details daher auch nicht abgeleitet werden. Angrenzende Gewerke sind nur schematisch dargestellt.

© HASIT Trockenmörtel GmbH, D-85356 Freising

1. Systemaufbau

1.50 MW Dämmplatten (Grundputzsytem) verklebt im Wulst-Punkt Verfahren

HASIT
Natürlich besser bauen

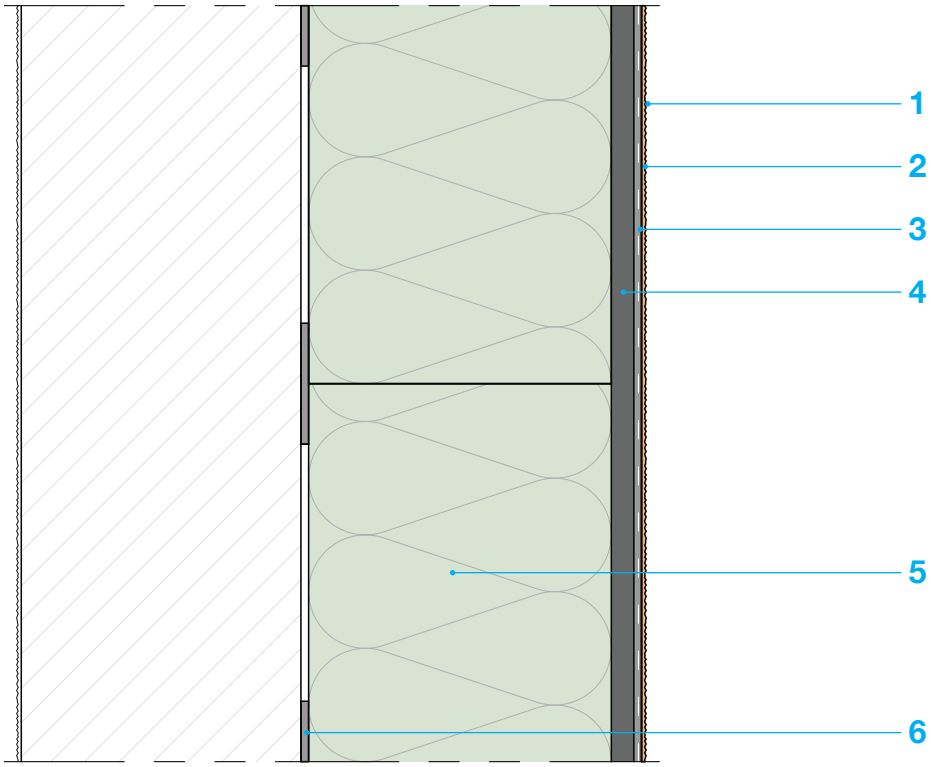

1. HASIT ANSTRICH z.B. PE 519 SISI OUT DOOR
2. HASIT PUTZGRUND PREMIUM
   HASIT OBERPUTZ z.B. SE 510 SISI VITAL
3. HASIT DIEPLAST 860 LIGHT Klebe- und Armierungsmörtel
   HASIT ARMIERUNGSGEWEBE WEISS
4. HASIT 655 Leichtputz
5. HASIT MINERALWOLLE-DÄMMPLATTE
6. HASIT DIEPLAST 860 LIGHT Klebe- und Armierungsmörtel

0101030101 - 0005A - V1
Maßstab ca. 1 : 5

Die Objektspezifischen Gegebenheiten, sowie die richtige und damit erfolgreiche Anwendung unserer Systeme, liegen ausserhalb unseres Einflussbereiches. Es ist deshalb die konkrete Anwendbarkeit des dargestellten Details zu überprüfen. Eine unmittelbare rechtliche Haftung kann aus den vorliegenden Details daher auch nicht abgeleitet werden. Angrenzende Gewerke sind nur schematisch dargestellt.

© HASIT Trockenmörtel GmbH, D-85356 Freising

1. Systemaufbau

1.51 MW Dämmplatten (Grundputzsytem)
verklebt im Wulst-Punkt Verfahren, Dübelung mit Rondelle (vertieft)

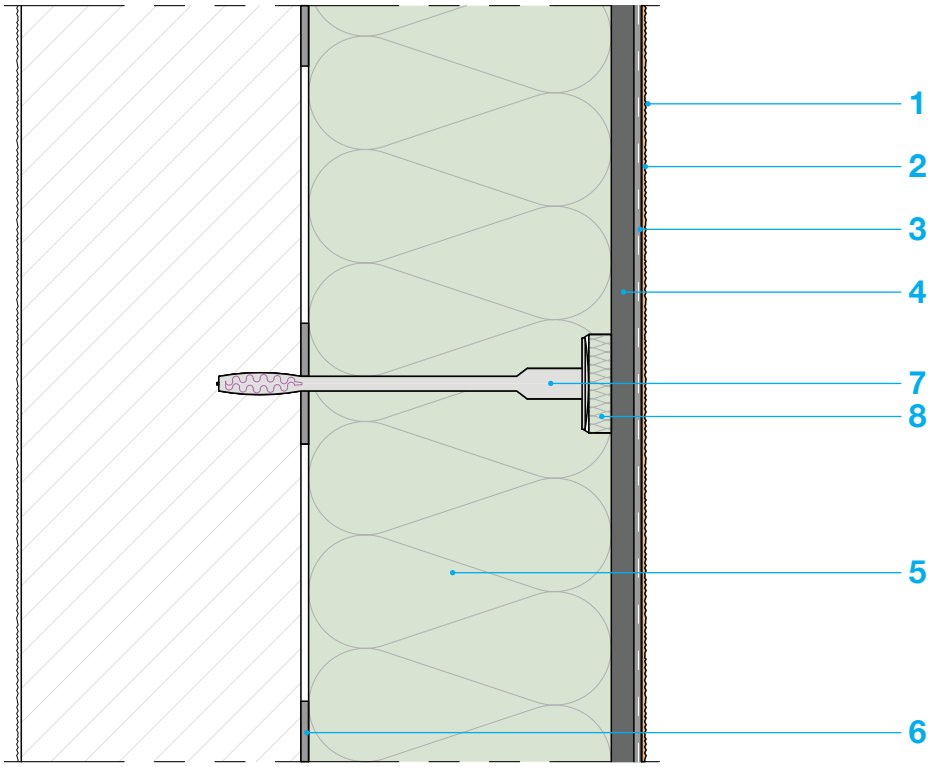

1. HASIT ANSTRICH z.B. PE 519 SISI OUT DOOR
2. HASIT PUTZGRUND PREMIUM
   HASIT OBERPUTZ z.B. SE 510 SISI VITAL
3. HASIT DIEPLAST 860 LIGHT Klebe- und Armierungsmörtel
   HASIT ARMIERUNGSGEWEBE WEISS
4. HASIT 655 Leichtputz
5. HASIT MINERALWOLLE-DÄMMPLATTE
6. HASIT DIEPLAST 860 LIGHT Klebe- und Armierungsmörtel
7. HASIT SYSTEMDÜBEL Schlag-/Schraubdübel
8. HASIT RONDELLE MW

0101030401 - 0005B - V1
Maßstab ca. 1 : 5

Die Objektspezifischen Gegebenheiten, sowie die richtige und damit erfolgreiche Anwendung unserer Systeme, liegen ausserhalb unseres Einflussbereiches. Es ist deshalb die konkrete Anwendbarkeit des dargestellten Details zu überprüfen. Eine unmittelbare rechtliche Haftung kann aus den vorliegenden Details daher auch nicht abgeleitet werden. Angrenzende Gewerke sind nur schematisch dargestellt.

© HASIT Trockenmörtel GmbH, D-85356 Freising

1. Systemaufbau

1.52 MW Dämmplatten (Grundputzsytem) verklebt im Wulst-Punkt Verfahren, Dübelung (oberflächenbündig)

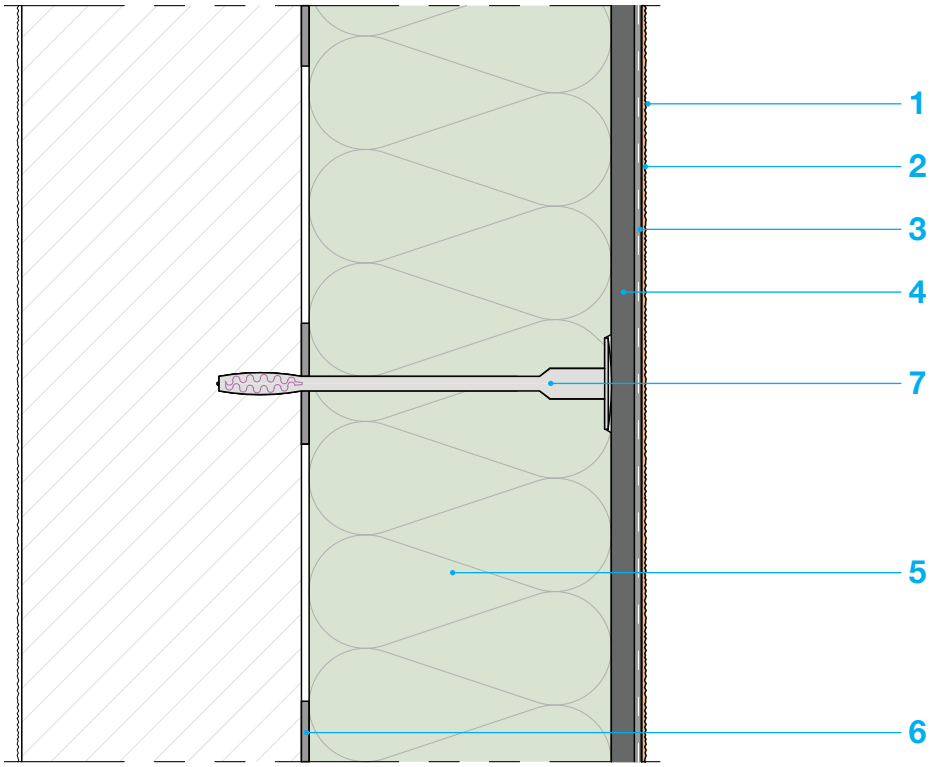

1. HASIT ANSTRICH z.B. PE 519 SISI OUT DOOR
2. HASIT PUTZGRUND PREMIUM
   HASIT OBERPUTZ z.B. SE 510 SISI VITAL
3. HASIT DIEPLAST 860 LIGHT Klebe- und Armierungsmörtel
   HASIT ARMIERUNGSGEWEBE WEISS
4. HASIT 655 Leichtputz
5. HASIT MINERALWOLLE-DÄMMPLATTE
6. HASIT DIEPLAST 860 LIGHT Klebe- und Armierungsmörtel
7. HASIT SYSTEMDÜBEL Schlag-/Schraubdübel

0101030501 - 0005C - V1
Maßstab ca. 1 : 5

Die Objektspezifischen Gegebenheiten, sowie die richtige und damit erfolgreiche Anwendung unserer Systeme, liegen ausserhalb unseres Einflussbereiches. Es ist deshalb die konkrete Anwendbarkeit des dargestellten Details zu überprüfen. Eine unmittelbare rechtliche Haftung kann aus den vorliegenden Details daher auch nicht abgeleitet werden. Angrenzende Gewerke sind nur schematisch dargestellt.

© HASIT Trockenmörtel GmbH, D-85356 Freising

1. Systemaufbau

1.60 MW Dämmplatten (Grundputzsytem) flächig verklebt

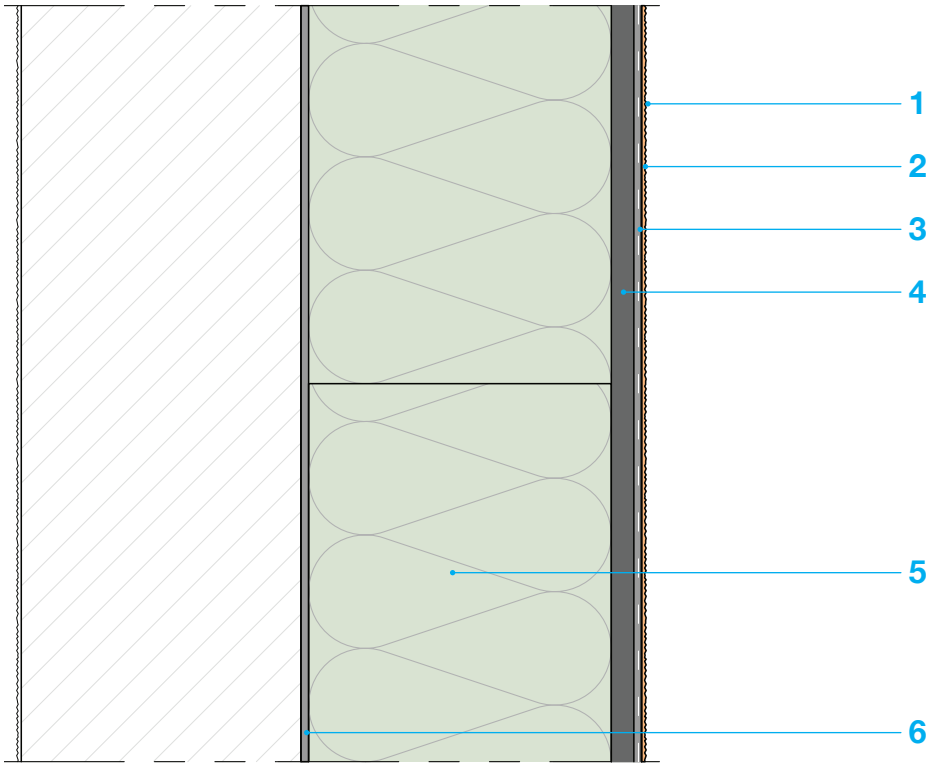

1. HASIT ANSTRICH z.B. PE 519 SISI OUT DOOR
2. HASIT PUTZGRUND PREMIUM
   HASIT OBERPUTZ z.B. SE 510 SISI VITAL
3. HASIT DIEPLAST 860 LIGHT Klebe- und Armierungsmörtel
   HASIT ARMIERUNGSGEWEBE WEISS
4. HASIT 655 Leichtputz
5. HASIT MINERALWOLLE-DÄMMPLATTE
6. HASIT DIEPLAST 860 LIGHT Klebe- und Armierungsmörtel

0101030103 - 0006A - V1
Maßstab ca. 1 : 5

Die Objektspezifischen Gegebenheiten, sowie die richtige und damit erfolgreiche Anwendung unserer Systeme, liegen ausserhalb unseres Einflussbereiches. Es ist deshalb die konkrete Anwendbarkeit des dargestellten Details zu überprüfen. Eine unmittelbare rechtliche Haftung kann aus den vorliegenden Details daher auch nicht abgeleitet werden. Angrenzende Gewerke sind nur schematisch dargestellt.

© HASIT Trockenmörtel GmbH, D-85356 Freising

1. Systemaufbau

1.61 MW Dämmplatten (Grundputzsytem) flächig verklebt, Dübelung mit Rondelle (vertieft)

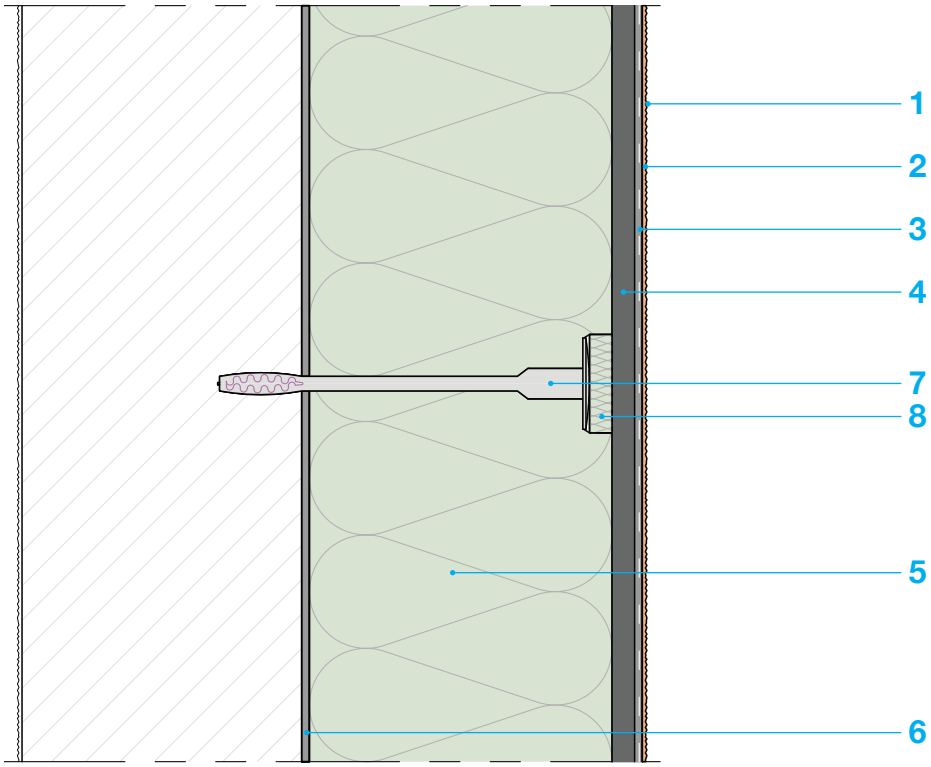

1. HASIT ANSTRICH z.B. PE 519 SISI OUT DOOR
2. HASIT PUTZGRUND PREMIUM
   HASIT OBERPUTZ z.B. SE 510 SISI VITAL
3. HASIT DIEPLAST 860 LIGHT Klebe- und Armierungsmörtel
   HASIT ARMIERUNGSGEWEBE WEISS
4. HASIT 655 Leichtputz
5. HASIT MINERALWOLLE-DÄMMPLATTE
6. HASIT DIEPLAST 860 LIGHT Klebe- und Armierungsmörtel
7. HASIT SYSTEMDÜBEL Schlag-/Schraubdübel
8. HASIT RONDELLE MW

0101030403 - 0006B - V1
Maßstab ca. 1 : 5

Die Objektspezifischen Gegebenheiten, sowie die richtige und damit erfolgreiche Anwendung unserer Systeme, liegen ausserhalb unseres Einflussbereiches. Es ist deshalb die konkrete Anwendbarkeit des dargestellten Details zu überprüfen. Eine unmittelbare rechtliche Haftung kann aus den vorliegenden Details daher auch nicht abgeleitet werden. Angrenzende Gewerke sind nur schematisch dargestellt.

© HASIT Trockenmörtel GmbH, D-85356 Freising

1. Systemaufbau

1.62 MW Dämmplatten (Grundputzsytem) flächig verklebt, Dübelung (oberflächenbündig)

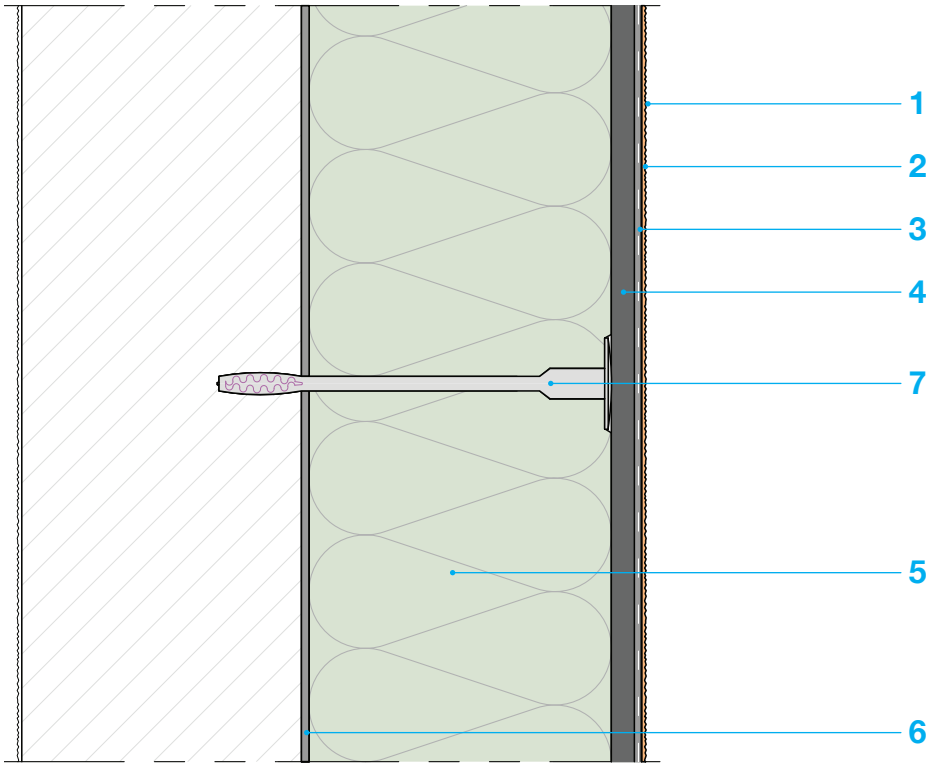

1. HASIT ANSTRICH z.B. PE 519 SISI OUT DOOR
2. HASIT PUTZGRUND PREMIUM
   HASIT OBERPUTZ z.B. SE 510 SISI VITAL
3. HASIT DIEPLAST 860 LIGHT Klebe- und Armierungsmörtel
   HASIT ARMIERUNGSGEWEBE WEISS
4. HASIT 655 Leichtputz
5. HASIT MINERALWOLLE-DÄMMPLATTE
6. HASIT DIEPLAST 860 LIGHT Klebe- und Armierungsmörtel
7. HASIT SYSTEMDÜBEL Schlag-/Schraubdübel

0101030503 - 0006C - V1
Maßstab ca. 1 : 5

Die Objektspezifischen Gegebenheiten, sowie die richtige und damit erfolgreiche Anwendung unserer Systeme, liegen ausserhalb unseres Einflussbereiches. Es ist deshalb die konkrete Anwendbarkeit des dargestellten Details zu überprüfen. Eine unmittelbare rechtliche Haftung kann aus den vorliegenden Details daher auch nicht abgeleitet werden. Angrenzende Gewerke sind nur schematisch dargestellt.

© HASIT Trockenmörtel GmbH, D-85356 Freising

1. Systemaufbau

1.63 MW Dämmplatten (Grundputzsytem)
flächig verklebt, Dübelung mit Aufsatzteller 90mm (oberflächenbündig)

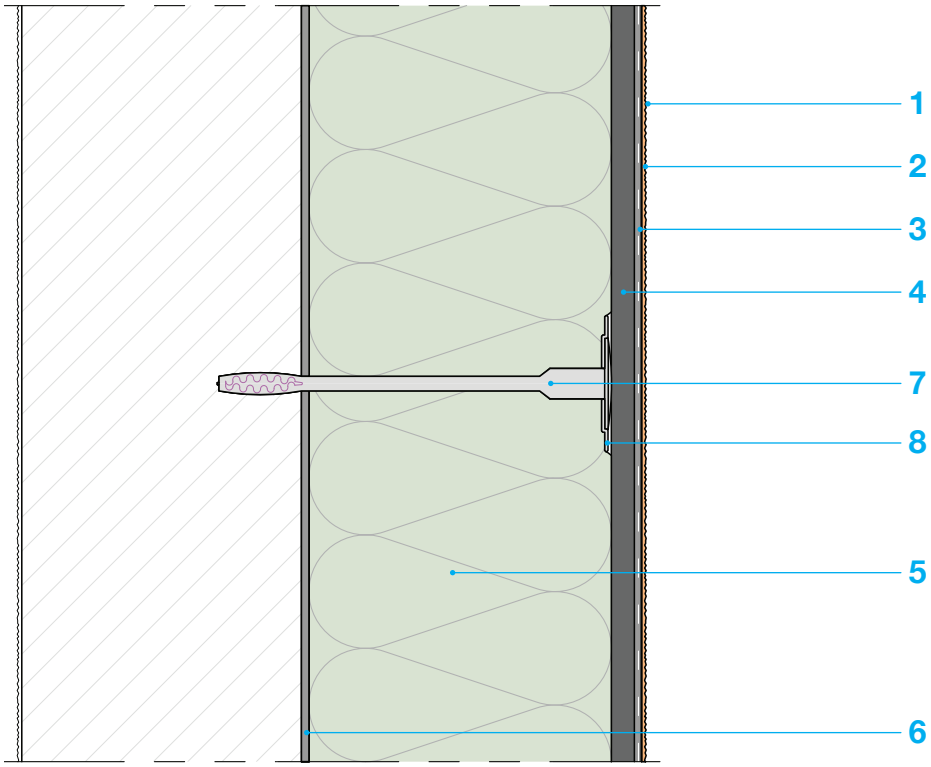

1. HASIT ANSTRICH z.B. PE 519 SISI OUT DOOR
2. HASIT PUTZGRUND PREMIUM
   HASIT OBERPUTZ z.B. SE 510 SISI VITAL
3. HASIT DIEPLAST 860 LIGHT Klebe- und Armierungsmörtel
   HASIT ARMIERUNGSGEWEBE WEISS
4. HASIT 655 Leichtputz
5. HASIT MINERALWOLLE-DÄMMPLATTE
6. HASIT DIEPLAST 860 LIGHT Klebe- und Armierungsmörtel
7. HASIT SYSTEMDÜBEL Schlag-/Schraubdübel
8. HASIT AUFSATZTELLER Ø 90 mm

0101030603 - 0006D - V1
Maßstab ca. 1 : 5

Die Objektspezifischen Gegebenheiten, sowie die richtige und damit erfolgreiche Anwendung unserer Systeme, liegen ausserhalb unseres Einflussbereiches. Es ist deshalb die konkrete Anwendbarkeit des dargestellten Details zu überprüfen. Eine unmittelbare rechtliche Haftung kann aus den vorliegenden Details daher auch nicht abgeleitet werden. Angrenzende Gewerke sind nur schematisch dargestellt.

© HASIT Trockenmörtel GmbH, D-85356 Freising

1. Systemaufbau

1.64 MW Dämmplatten (Grundputzsytem)
flächig verklebt, Dübelung mit Aufsatzteller 140mm (oberflächenbündig)

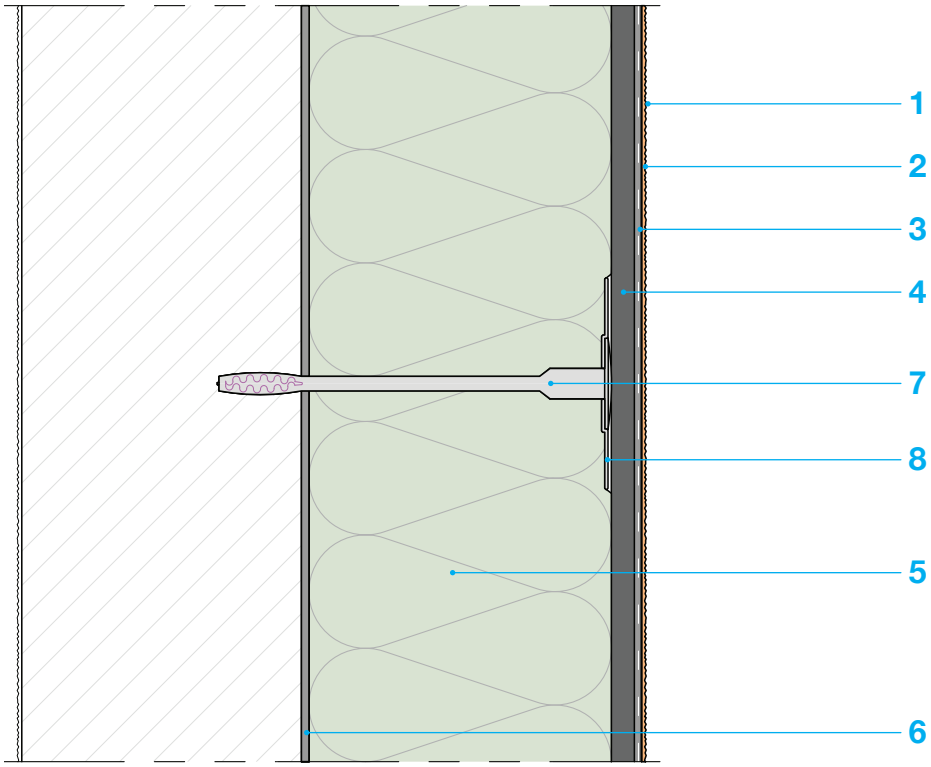

1. HASIT ANSTRICH z.B. PE 519 SISI OUT DOOR
2. HASIT PUTZGRUND PREMIUM
   HASIT OBERPUTZ z.B. SE 510 SISI VITAL
3. HASIT DIEPLAST 860 LIGHT Klebe- und Armierungsmörtel
   HASIT ARMIERUNGSGEWEBE WEISS
4. HASIT 655 Leichtputz
5. HASIT MINERALWOLLE-DÄMMPLATTE
6. HASIT DIEPLAST 860 LIGHT Klebe- und Armierungsmörtel
7. HASIT SYSTEMDÜBEL Schlag-/Schraubdübel
8. HASIT AUFSATZTELLER Ø 140 mm

0101030703 - 0006E - V1
Maßstab ca. 1 : 5

Die Objektspezifischen Gegebenheiten, sowie die richtige und damit erfolgreiche Anwendung unserer Systeme, liegen ausserhalb unseres Einflussbereiches. Es ist deshalb die konkrete Anwendbarkeit des dargestellten Details zu überprüfen. Eine unmittelbare rechtliche Haftung kann aus den vorliegenden Details daher auch nicht abgeleitet werden. Angrenzende Gewerke sind nur schematisch dargestellt.

© HASIT Trockenmörtel GmbH, D-85356 Freising

1. Systemaufbau

1.80 HW-F Dämmplatten verschraubt auf Holzständerbauweise

HASIT
Natürlich besser bauen

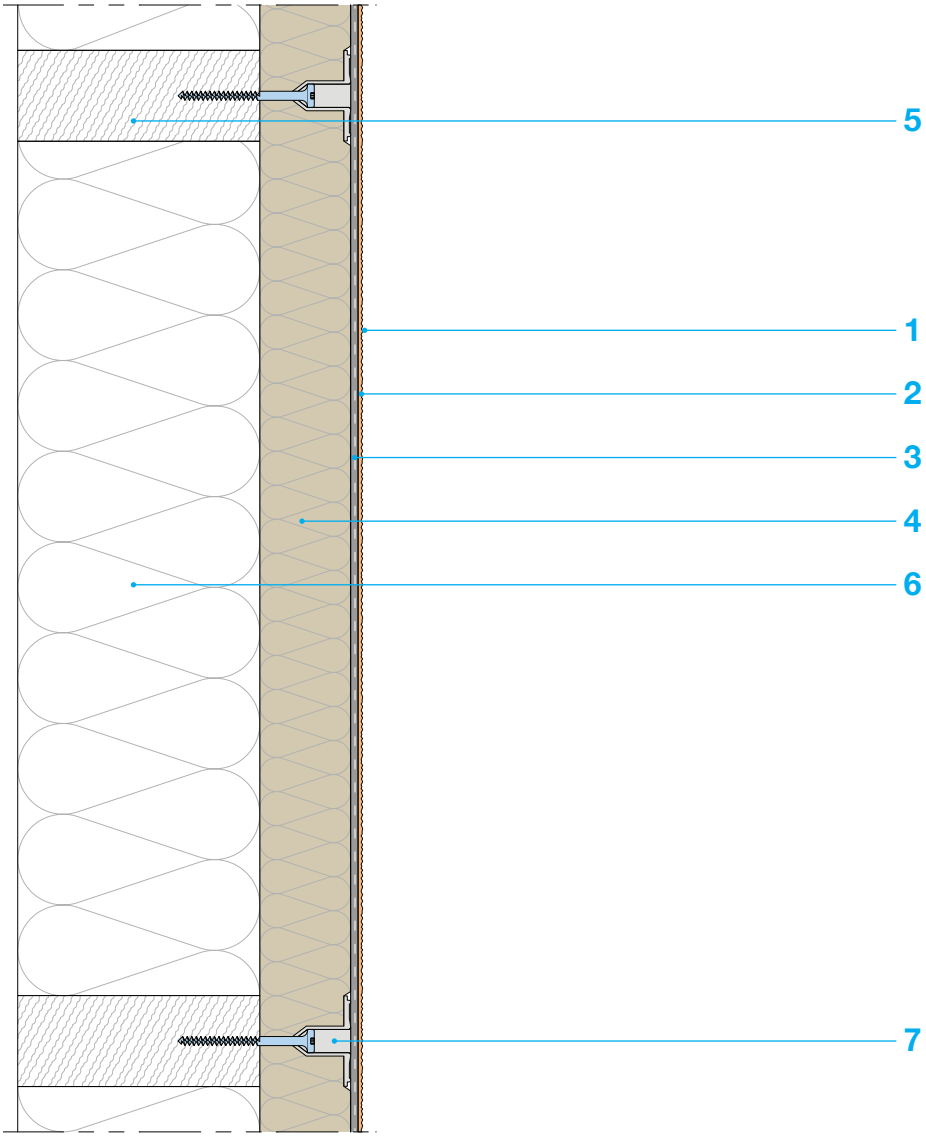

1. HASIT ANSTRICH z.B. PE 519 SISI OUT DOOR
2. HASIT PUTZGRUND PREMIUM
   HASIT OBERPUTZ z.B. SE 510 SISI VITAL
3. HASIT DIEPLAST 860 LIGHT Klebe- und Armierungsmörtel
   HASIT ARMIERUNGSGEWEBE WEISS
4. HASIT HW-F DÄMMPLATTE
5. STÄNDERWERK
6. GEFACHDÄMMUNG
7. HASIT SCHRAUBBEFESTIGER

0101040304 - 0007B - V1
Maßstab ca. 1 : 5

Die Objektspezifischen Gegebenheiten, sowie die richtige und damit erfolgreiche Anwendung unserer Systeme, liegen ausserhalb unseres Einflussbereiches. Es ist deshalb die konkrete Anwendbarkeit des dargestellten Details zu überprüfen. Eine unmittelbare rechtliche Haftung kann aus den vorliegenden Details daher auch nicht abgeleitet werden. Angrenzende Gewerke sind nur schematisch dargestellt.

© HASIT Trockenmörtel GmbH, D-85356 Freising

1. Systemaufbau

1.81 HW-F Dämmplatten verschraubt auf Holztafelbauweise

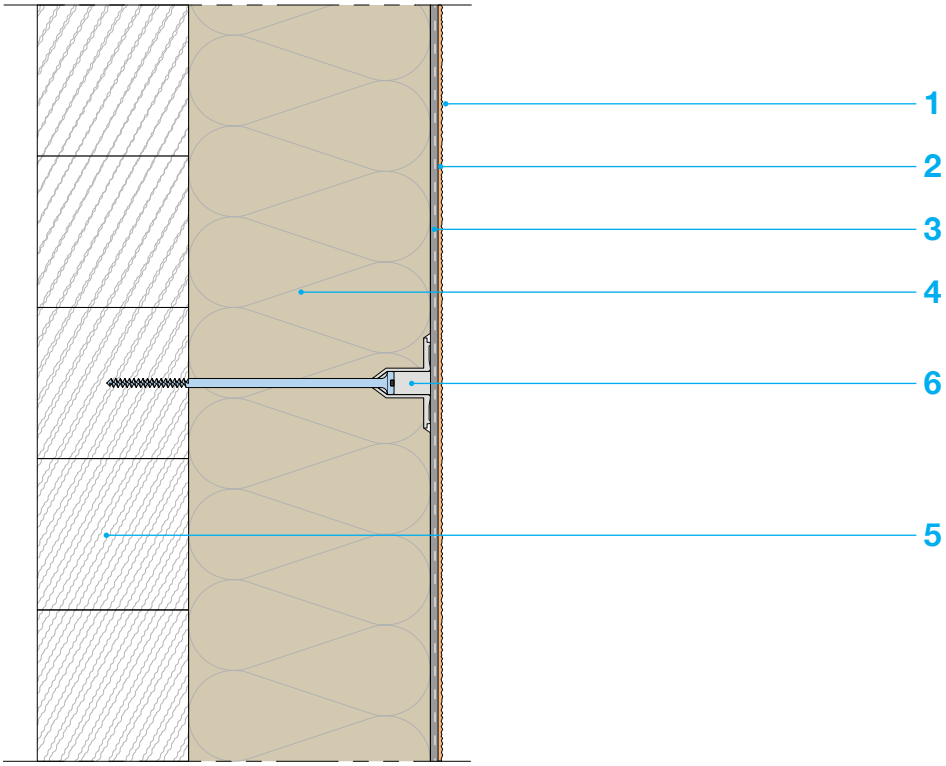

1. HASIT ANSTRICH z.B. PE 519 SISI OUT DOOR
2. HASIT PUTZGRUND PREMIUM
   HASIT OBERPUTZ z.B. SE 510 SISI VITAL
3. HASIT DIEPLAST 860 LIGHT Klebe- und Armierungsmörtel
   HASIT ARMIERUNGSGEWEBE WEISS
4. HASIT HW-F DÄMMPLATTE
5. HOLZMASSIVWAND
7. HASIT SCHRAUBBEFESTIGER

010104030 - 0007A - V1
Maßstab ca. 1 : 5

Die Objektspezifischen Gegebenheiten, sowie die richtige und damit erfolgreiche Anwendung unserer Systeme, liegen ausserhalb unseres Einflussbereiches. Es ist deshalb die konkrete Anwendbarkeit des dargestellten Details zu überprüfen. Eine unmittelbare rechtliche Haftung kann aus den vorliegenden Details daher auch nicht abgeleitet werden. Angrenzende Gewerke sind nur schematisch dargestellt.

© HASIT Trockenmörtel GmbH, D-85356 Freising

1. Systemaufbau

1.82 HW-F Dämmplatten verschraubt auf Holztafelbauweise (Ansicht Verschraubung)

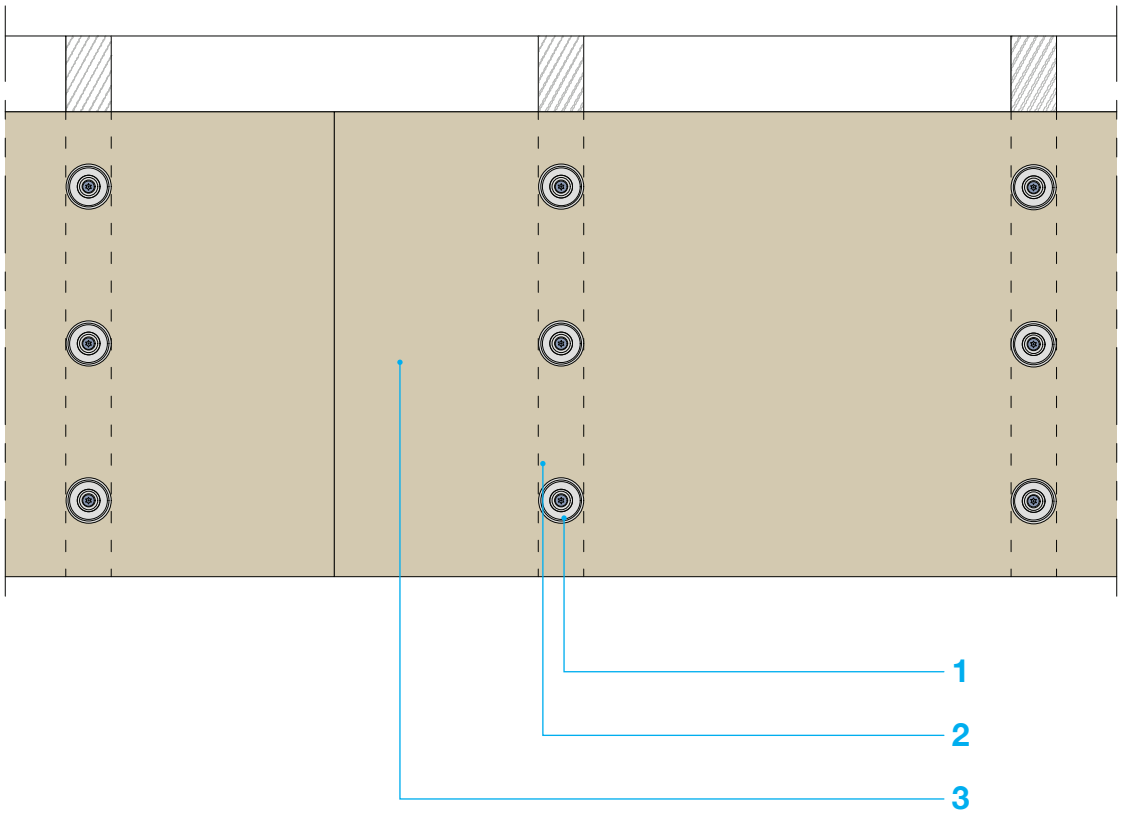

1. STÄNDERWERK
2. HASIT SCHRAUBBEFESTIGER
3. HASIT HW-F DÄMMPLATTE

0110890304 - 0008A - V1
Maßstab ca. 1 : 10

Die Objektspezifischen Gegebenheiten, sowie die richtige und damit erfolgreiche Anwendung unserer Systeme, liegen ausserhalb unseres Einflussbereiches. Es ist deshalb die konkrete Anwendbarkeit des dargestellten Details zu überprüfen. Eine unmittelbare rechtliche Haftung kann aus den vorliegenden Details daher auch nicht abgeleitet werden. Angrenzende Gewerke sind nur schematisch dargestellt.

© HASIT Trockenmörtel GmbH, D-85356 Freising

1. Systemaufbau

1.83 HW-F Dämmplatten verklammert auf Holzständerbauweise

HASIT
Natürlich besser bauen

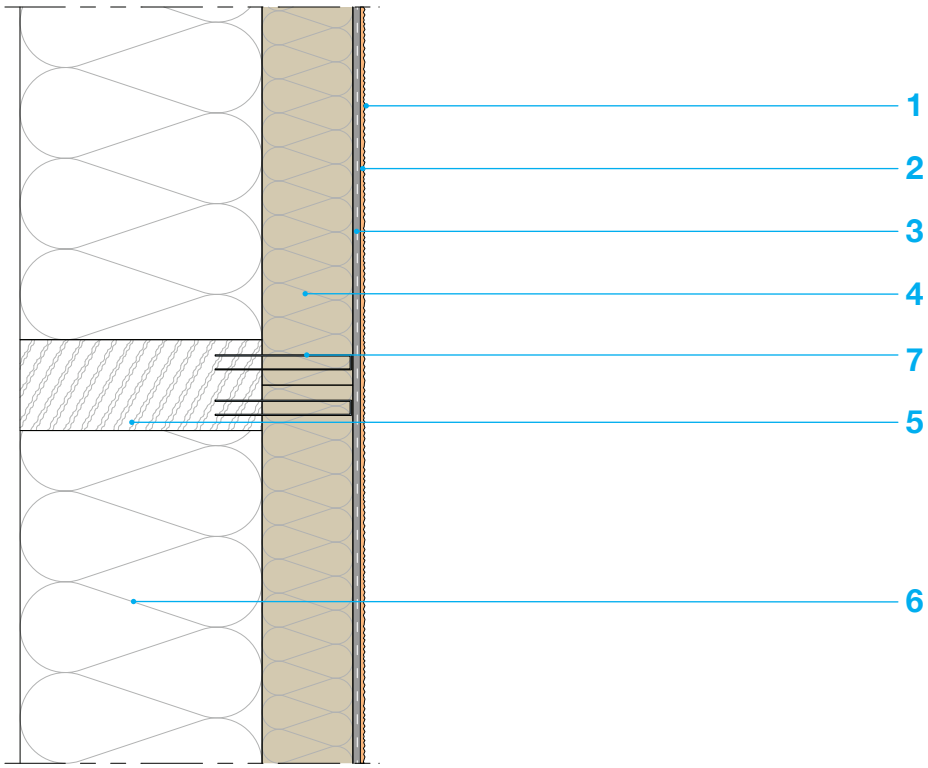

1. HASIT ANSTRICH z.B. PE 519 SISI OUT DOOR
2. HASIT PUTZGRUND PREMIUM
   HASIT OBERPUTZ z.B. SE 510 SISI VITAL
3. HASIT DIEPLAST 860 LIGHT Klebe- und Armierungsmörtel
   HASIT ARMIERUNGSGEWEBE WEISS
4. HASIT HW-F DÄMMPLATTE
5. STÄNDERWERK
6. GEFACHDÄMMUNG
7. BREITRÜCKENKLAMMER

0101040204 - 0007C - V1
Maßstab ca. 1 : 5

Die Objektspezifischen Gegebenheiten, sowie die richtige und damit erfolgreiche Anwendung unserer Systeme, liegen ausserhalb unseres Einflussbereiches. Es ist deshalb die konkrete Anwendbarkeit des dargestellten Details zu überprüfen. Eine unmittelbare rechtliche Haftung kann aus den vorliegenden Details daher auch nicht abgeleitet werden. Angrenzende Gewerke sind nur schematisch dargestellt.

© HASIT Trockenmörtel GmbH, D-85356 Freising

1. Systemaufbau

1.84 HW-F Dämmplatten verklammert auf Holzständerbauweise (Ansicht Klammerung)

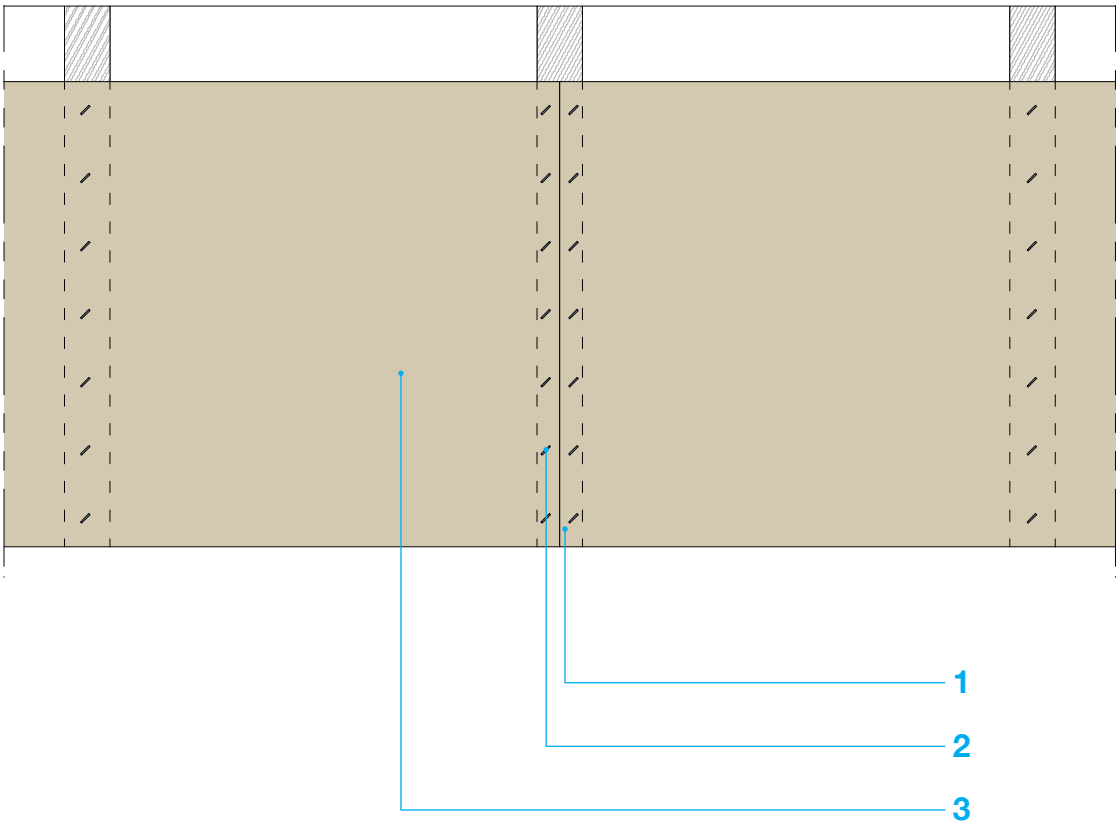

1. STÄNDERWERK
2. BREITRÜCKENKLAMMER
3. HASIT HW-F DÄMMPLATTE

0110880204 - 0008B - V1
Maßstab ca. 1 : 10

Die Objektspezifischen Gegebenheiten, sowie die richtige und damit erfolgreiche Anwendung unserer Systeme, liegen ausserhalb unseres Einflussbereiches. Es ist deshalb die konkrete Anwendbarkeit des dargestellten Details zu überprüfen. Eine unmittelbare rechtliche Haftung kann aus den vorliegenden Details daher auch nicht abgeleitet werden. Angrenzende Gewerke sind nur schematisch dargestellt.

© HASIT Trockenmörtel GmbH, D-85356 Freising

3. Dübelbild

1.10 EPS Dämmplatten
1000 x 500 mm

HASIT
Natürlich besser bauen

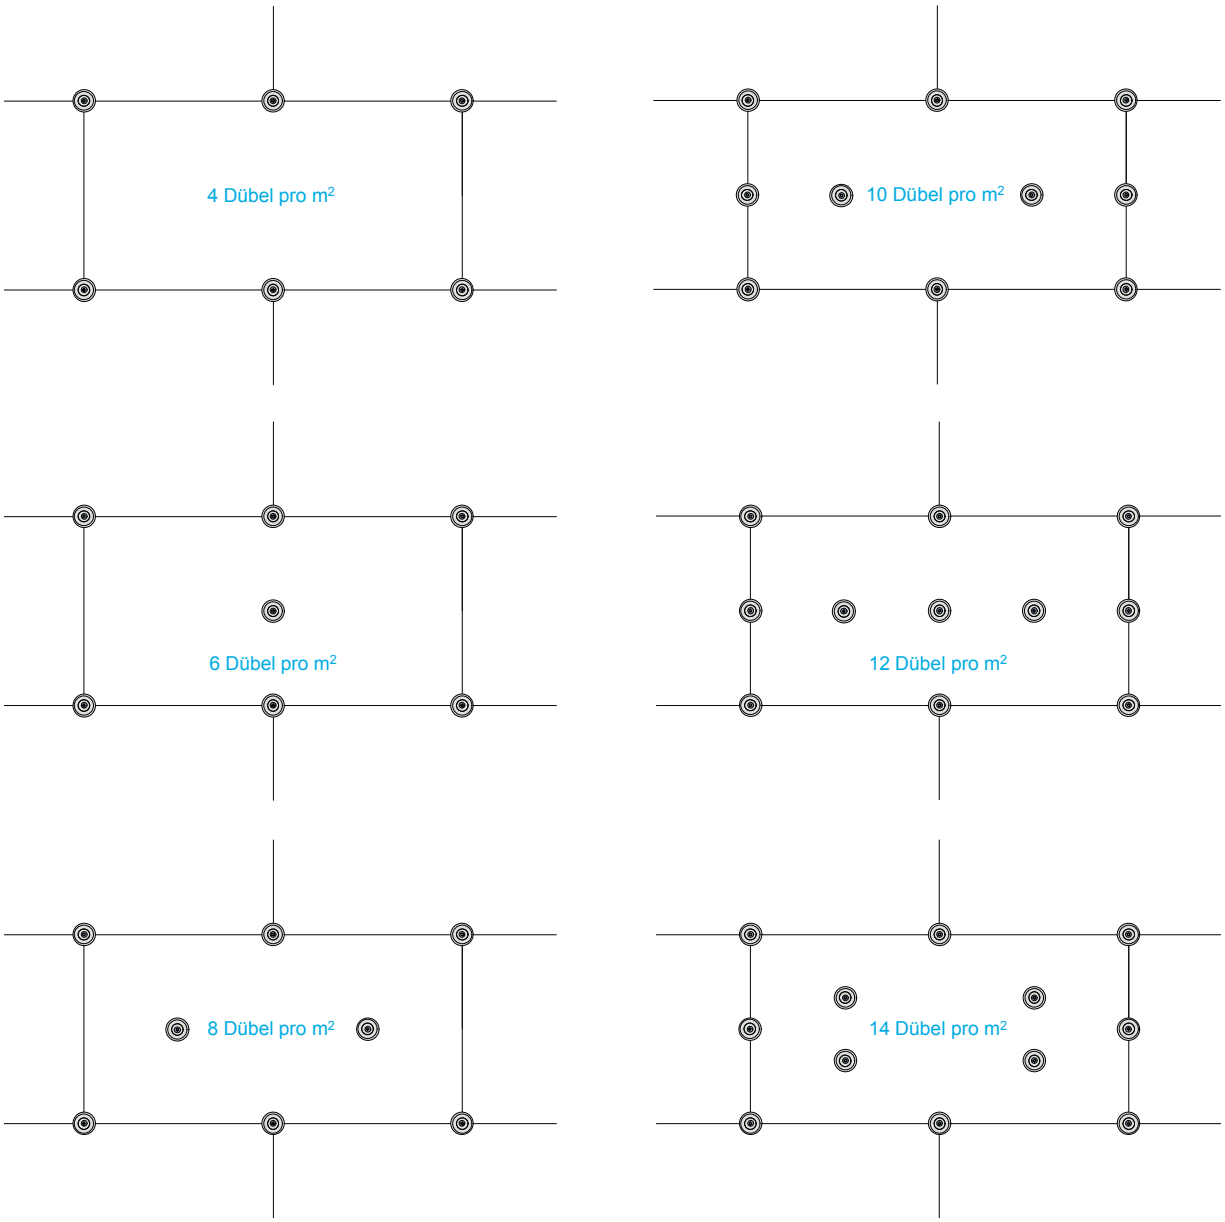

0110900101 - 0026 - V1
Maßstab ca. 1 : 20

Die Objektspezifischen Gegebenheiten, sowie die richtige und damit erfolgreiche Anwendung unserer Systeme, liegen ausserhalb unseres Einflussbereiches. Es ist deshalb die konkrete Anwendbarkeit des dargestellten Details zu überprüfen. Eine unmittelbare rechtliche Haftung kann aus den vorliegenden Details daher auch nicht abgeleitet werden. Angrenzende Gewerke sind nur schematisch dargestellt.

© HASIT Trockenmörtel GmbH, D-85356 Freising

4. Sockel

1.10 Rückspringender Sockel ohne Sockeldämmung (Sockelprofil Alu und Sockelabschlußprofil)

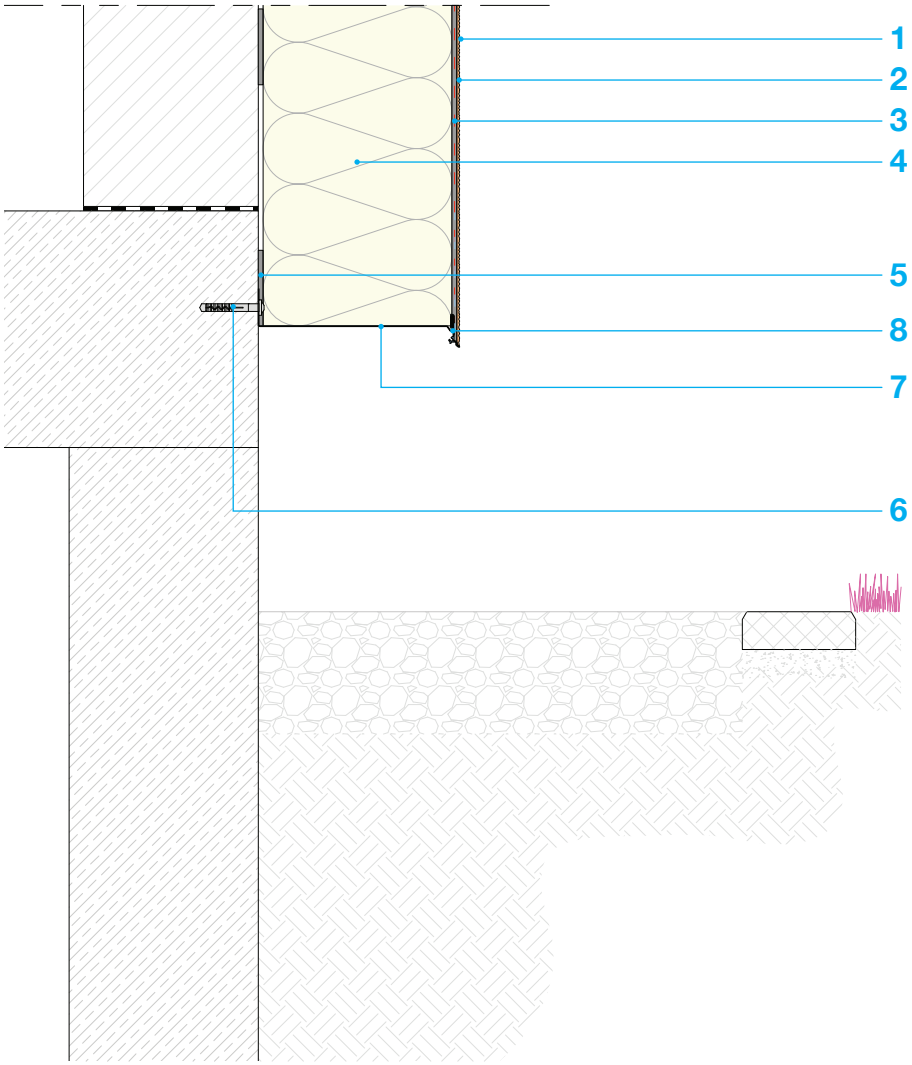

1. HASIT ANSTRICH z.B. PE 519 SISI OUT DOOR
2. HASIT PUTZGRUND PREMIUM
   HASIT OBERPUTZ z.B. SE 510 SISI VITAL
3. HASIT DIEPLAST 860 LIGHT Klebe- und Armierungsmörtel
   HASIT ARMIERUNGSGEWEBE ROT
4. HASIT EPS-DÄMMPLATTE
5. HASIT DIEPLAST 860 LIGHT Klebe- und Armierungsmörtel
6. HASIT ND-K Nageldübel
7. HASIT ALU U-FORM Sockelprofil
8. HASIT REPO-TEX-DUE W64-2 Sockelaufsteckprofil

0103010101 - 0009A - V1
Maßstab ca. 1 : 8

Die Objektspezifischen Gegebenheiten, sowie die richtige und damit erfolgreiche Anwendung unserer Systeme, liegen ausserhalb unseres Einflussbereiches. Es ist deshalb die konkrete Anwendbarkeit des dargestellten Details zu überprüfen. Eine unmittelbare rechtliche Haftung kann aus den vorliegenden Details daher auch nicht abgeleitet werden. Angrenzende Gewerke sind nur schematisch dargestellt.

© HASIT Trockenmörtel GmbH, D-85356 Freising

4. Sockel

1.11 Rückspringender Sockel ohne Sockeldämmung (Sockelkantensystem Kunststoff 2-teilig)

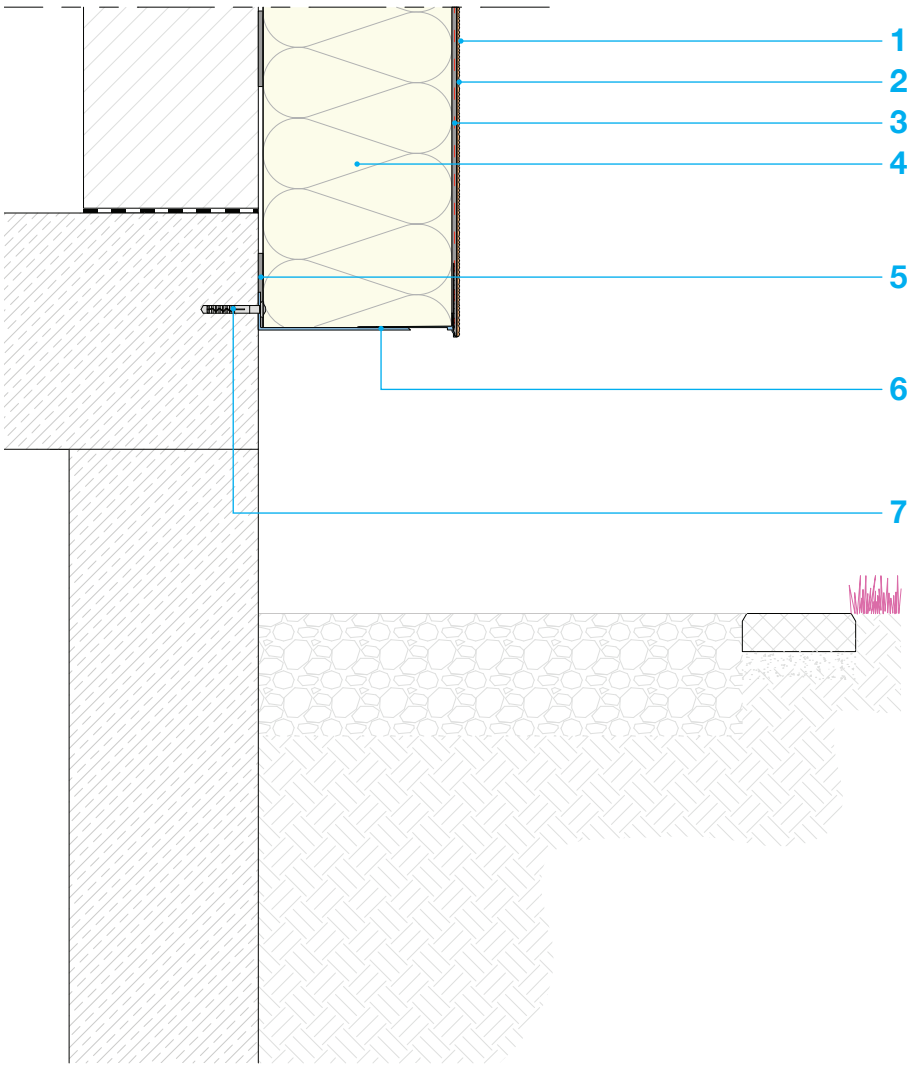

1. HASIT ANSTRICH z.B. PE 519 SISI OUT DOOR
2. HASIT PUTZGRUND PREMIUM
   HASIT OBERPUTZ z.B. SE 510 SISI VITAL
3. HASIT DIEPLAST 860 LIGHT Klebe- und Armierungsmörtel
   HASIT ARMIERUNGSGEWEBE ROT
4. HASIT EPS-DÄMMPLATTE
5. HASIT DIEPLAST 860 LIGHT Klebe- und Armierungsmörtel
6. HASIT SOCKELKANTENSYSTEM
   Sockelkantenprofil und Basisprofil
7. HASIT ND-K Nageldübel

0103010110 - 0009B - V1
Maßstab ca. 1 : 8

Die Objektspezifischen Gegebenheiten, sowie die richtige und damit erfolgreiche Anwendung unserer Systeme, liegen ausserhalb unseres Einflussbereiches. Es ist deshalb die konkrete Anwendbarkeit des dargestellten Details zu überprüfen. Eine unmittelbare rechtliche Haftung kann aus den vorliegenden Details daher auch nicht abgeleitet werden. Angrenzende Gewerke sind nur schematisch dargestellt.

© HASIT Trockenmörtel GmbH, D-85356 Freising

4. Sockel

1.30 Flächenbündiger Sockel ohne Perimeterdämmung

HASIT
Natürlich besser bauen

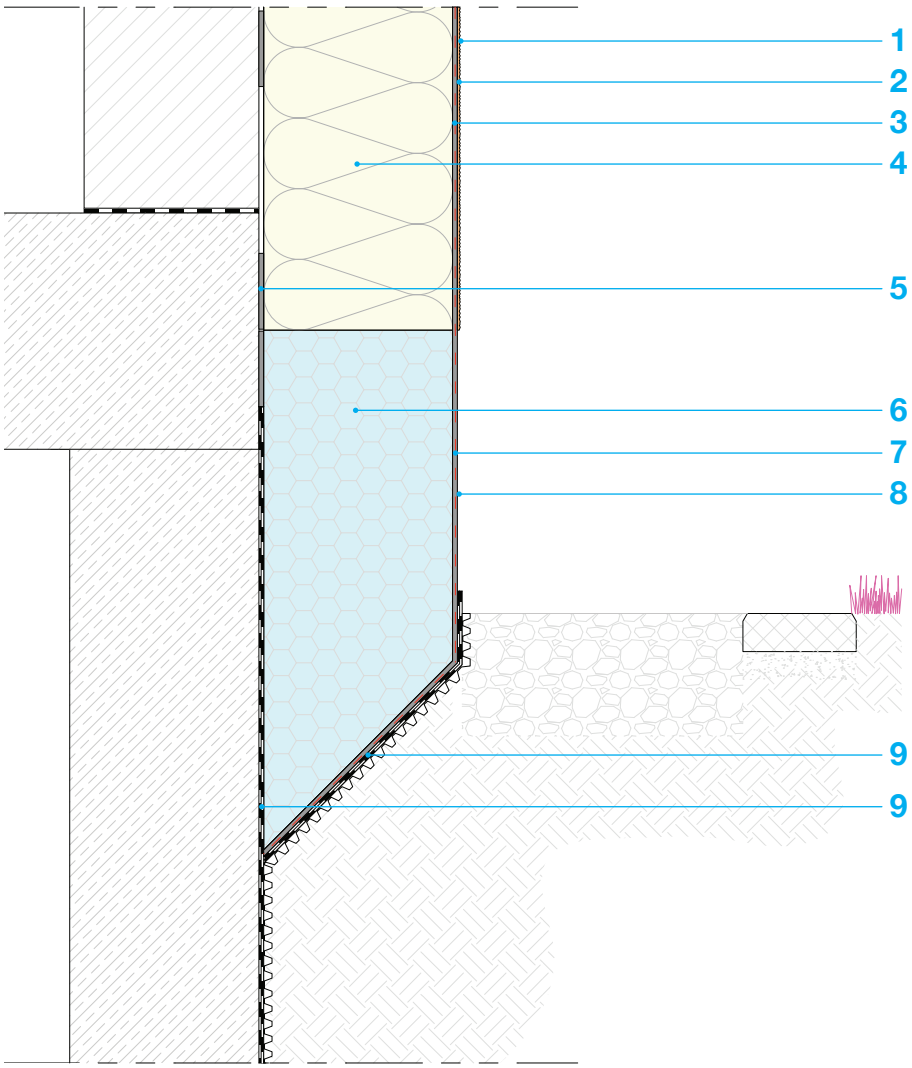

1. HASIT ANSTRICH z.B. PE 519 SISI OUT DOOR
2. HASIT PUTZGRUND PREMIUM
   HASIT OBERPUTZ z.B. SE 510 SISI VITAL
3. HASIT DIEPLAST 860 LIGHT Klebe- und Armierungsmörtel
   HASIT ARMIERUNGSGEWEBE ROT
4. HASIT EPS-DÄMMPLATTE
5. HASIT DIEPLAST 860 LIGHT Klebe- und Armierungsmörtel
6. HASIT EPS/XPS DÄMMPLATTE
7. HASIT 605 Haft- und Armierungsmörtel
8. HASIT ANSTRICH z.B. PE 519 SISI OUT DOOR
9. HASIT OPTIFLEX 2K Dicht-Spachtelmasse, 2-komponentig

0103010201 - 0010 - V1
Maßstab ca. 1 : 8

Die Objektspezifischen Gegebenheiten, sowie die richtige und damit erfolgreiche Anwendung unserer Systeme, liegen ausserhalb unseres Einflussbereiches. Es ist deshalb die konkrete Anwendbarkeit des dargestellten Details zu überprüfen. Eine unmittelbare rechtliche Haftung kann aus den vorliegenden Details daher auch nicht abgeleitet werden. Angrenzende Gewerke sind nur schematisch dargestellt.

© HASIT Trockenmörtel GmbH, D-85356 Freising

4. Sockel

1.31 Flächenbündiger Sockel mit Perimeterdämmung

HASIT
Natürlich besser bauen

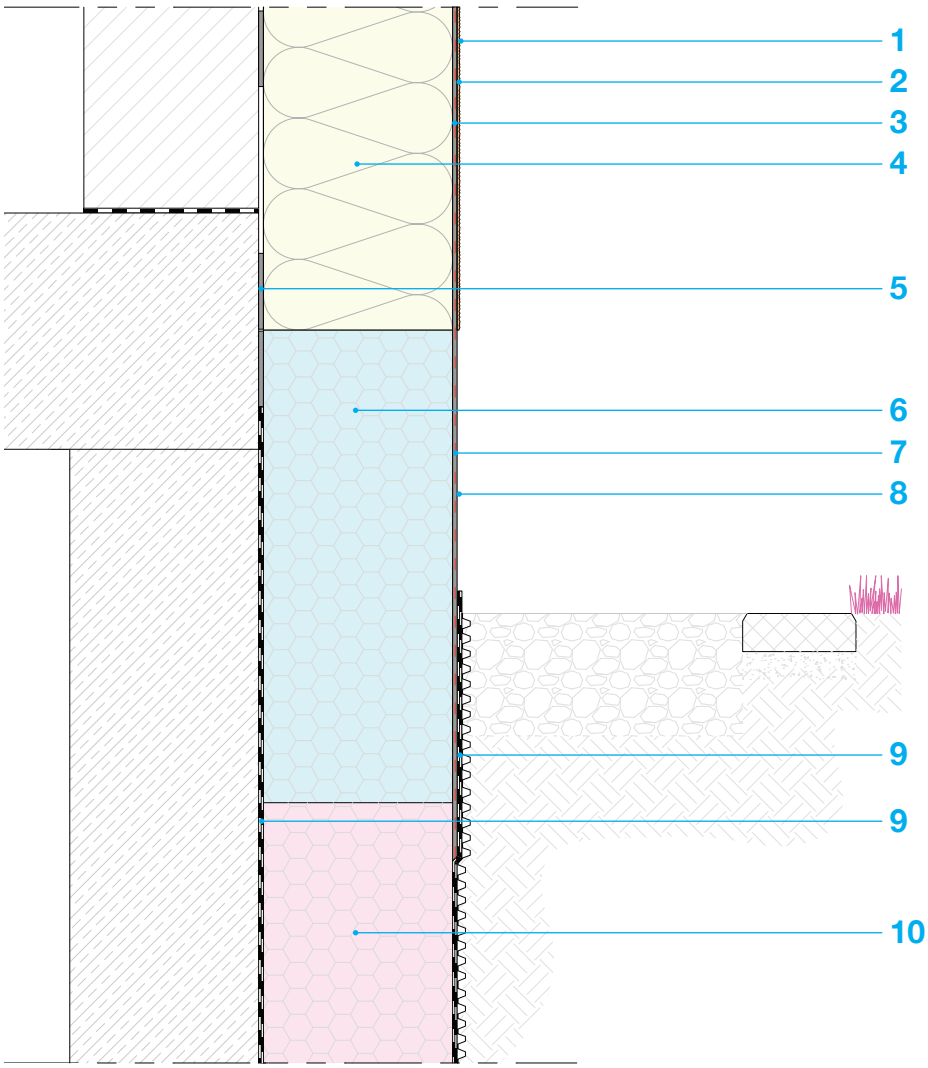

1. HASIT ANSTRICH z.B. PE 519 SISI OUT DOOR
2. HASIT PUTZGRUND PREMIUM
   HASIT OBERPUTZ z.B. SE 510 SISI VITAL
3. HASIT DIEPLAST 860 LIGHT Klebe- und Armierungsmörtel
   HASIT ARMIERUNGSGEWEBE ROT
4. HASIT EPS-DÄMMPLATTE
5. HASIT DIEPLAST 860 LIGHT Klebe- und Armierungsmörtel
6. HASIT EPS/XPS DÄMMPLATTE
7. HASIT 605 Haft- und Armierungsmˆrtel
8. HASIT ANSTRICH z.B. PE 519 SISI OUT DOOR
9. HASIT OPTIFLEX 2K Dicht-Spachtelmasse, 2-komponentig
10. PERIMETER DÄMMPLATTE
    (Gewerk: Rohbauunternehmer)

0103010202 - 0011 - V1
Maßstab ca. 1 : 8

Die Objektspezifischen Gegebenheiten, sowie die richtige und damit erfolgreiche Anwendung unserer Systeme, liegen ausserhalb unseres Einflussbereiches. Es ist deshalb die konkrete Anwendbarkeit des dargestellten Details zu überprüfen. Eine unmittelbare rechtliche Haftung kann aus den vorliegenden Details daher auch nicht abgeleitet werden. Angrenzende Gewerke sind nur schematisch dargestellt.

© HASIT Trockenmörtel GmbH, D-85356 Freising

4. Sockel

1.20 Rückspringender Sockel ohne Perimterdämmung

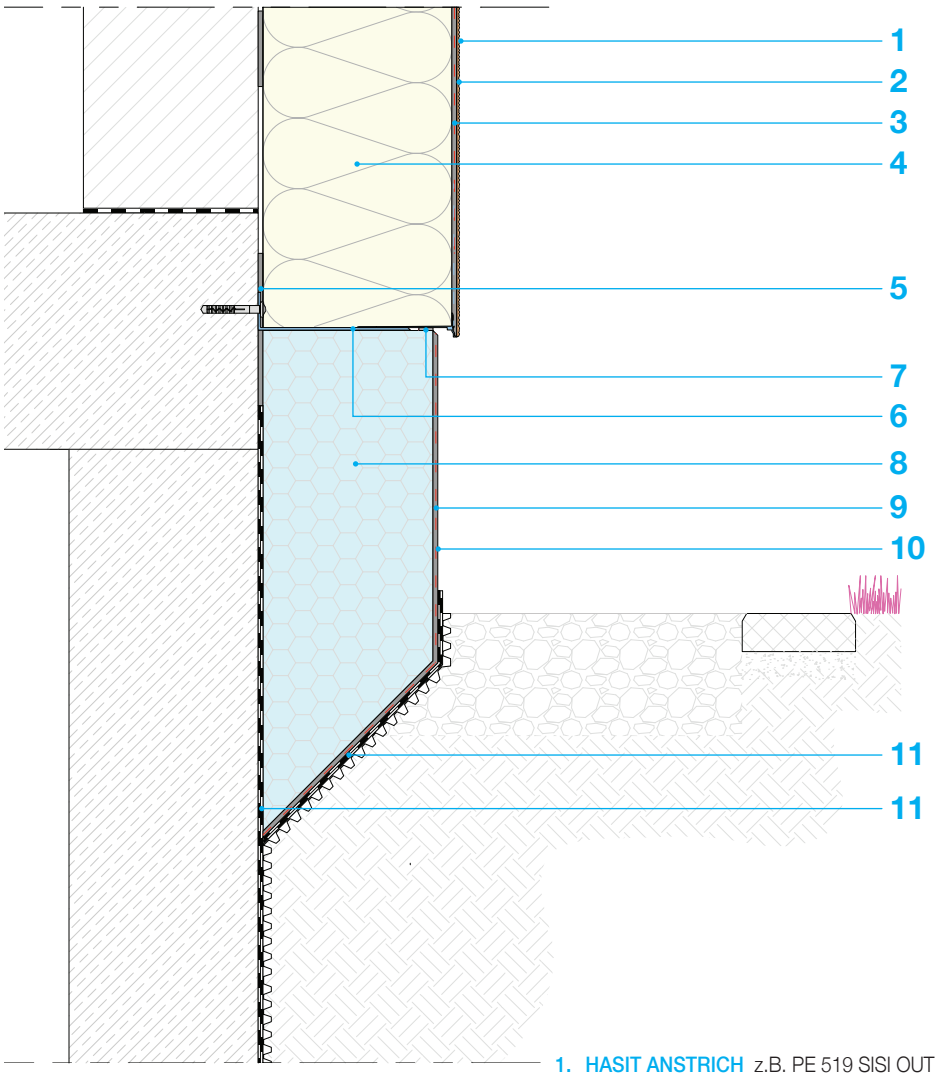

1. HASIT ANSTRICH z.B. PE 519 SISI OUT DOOR
2. HASIT PUTZGRUND PREMIUM
   HASIT OBERPUTZ z.B. SE 510 SISI VITAL
3. HASIT DIEPLAST 860 LIGHT Klebe- und Armierungsmörtel
   HASIT ARMIERUNGSGEWEBE ROT
4. HASIT EPS-DÄMMPLATTE
5. HASIT DIEPLAST 860 LIGHT Klebe- und Armierungsmörtel
6. HASIT SOCKELKANTENSYSTEM
   Sockelkantenprofil und Basisprofil
7. HASIT FUGENDICHTBAND (Kompriband)
8. HASIT EPS/XPS DÄMMPLATTE
9. HASIT 605 Haft- und Armierungsmörtel
10. HASIT ANSTRICH z.B. PE 519 SISI OUT DOOR
11. HASIT OPTIFLEX 2K Dicht-Spachtelmasse, 2-komponentig

0103010301 - 0012 - V1
Maßstab ca. 1 : 8

Die Objektspezifischen Gegebenheiten, sowie die richtige und damit erfolgreiche Anwendung unserer Systeme, liegen ausserhalb unseres Einflussbereiches. Es ist deshalb die konkrete Anwendbarkeit des dargestellten Details zu überprüfen. Eine unmittelbare rechtliche Haftung kann aus den vorliegenden Details daher auch nicht abgeleitet werden. Angrenzende Gewerke sind nur schematisch dargestellt.

© HASIT Trockenmörtel GmbH, D-85356 Freising

4. Sockel

1.21 Rückspringender Sockel mit Perimeterdämmung

HASIT
Natürlich besser bauen

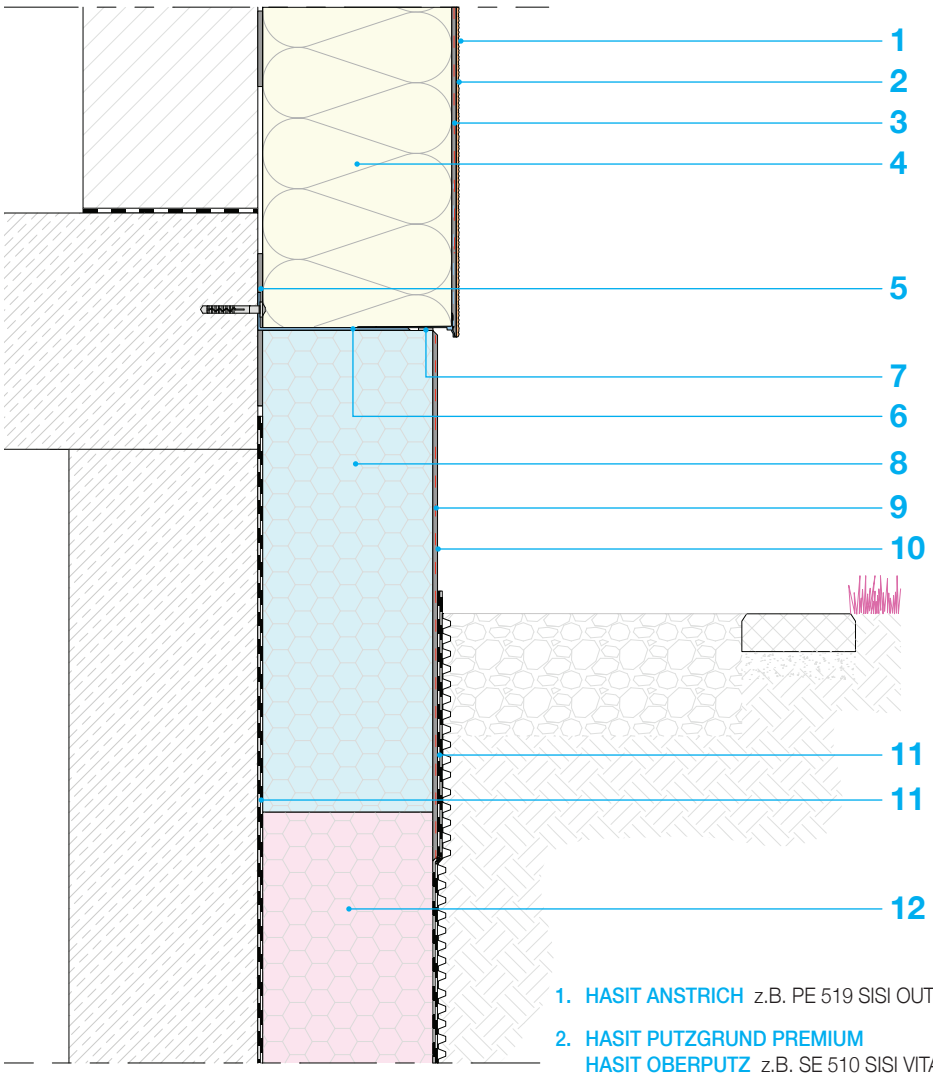

1. HASIT ANSTRICH z.B. PE 519 SISI OUT DOOR
2. HASIT PUTZGRUND PREMIUM
   HASIT OBERPUTZ z.B. SE 510 SISI VITAL
3. HASIT DIEPLAST 860 LIGHT Klebe- und Armierungsmörtel
   HASIT ARMIERUNGSGEWEBE ROT
4. HASIT EPS-DÄMMPLATTE
5. HASIT DIEPLAST 860 LIGHT Klebe- und Armierungsmörtel
6. HASIT SOCKELKANTENSYSTEM
   Sockelkantenprofil und Basisprofil
7. HASIT FUGENDICHTBAND (Kompriband)
8. HASIT EPS/XPS DÄMMPLATTE
9. HASIT 605 Haft- und Armierungsmörtel
10. HASIT ANSTRICH z.B. PE 519 SISI OUT DOOR
11. HASIT OPTIFLEX 2K Dicht-Spachtelmasse, 2-komponentig
12. PERIMETER DÄMMPLATTE
    (Gewerk: Rohbauunternehmer)

0103010302 - 0013 - V1
Maßstab ca. 1 : 8

Die Objektspezifischen Gegebenheiten, sowie die richtige und damit erfolgreiche Anwendung unserer Systeme, liegen ausserhalb unseres Einflussbereiches. Es ist deshalb die konkrete Anwendbarkeit des dargestellten Details zu überprüfen. Eine unmittelbare rechtliche Haftung kann aus den vorliegenden Details daher auch nicht abgeleitet werden. Angrenzende Gewerke sind nur schematisch dargestellt.

© HASIT Trockenmörtel GmbH, D-85356 Freising

4. Sockel

1.25 Rückspringender Sockel mit Perimeterdämmung (Wanddämmung mit Mineralschaumplatten

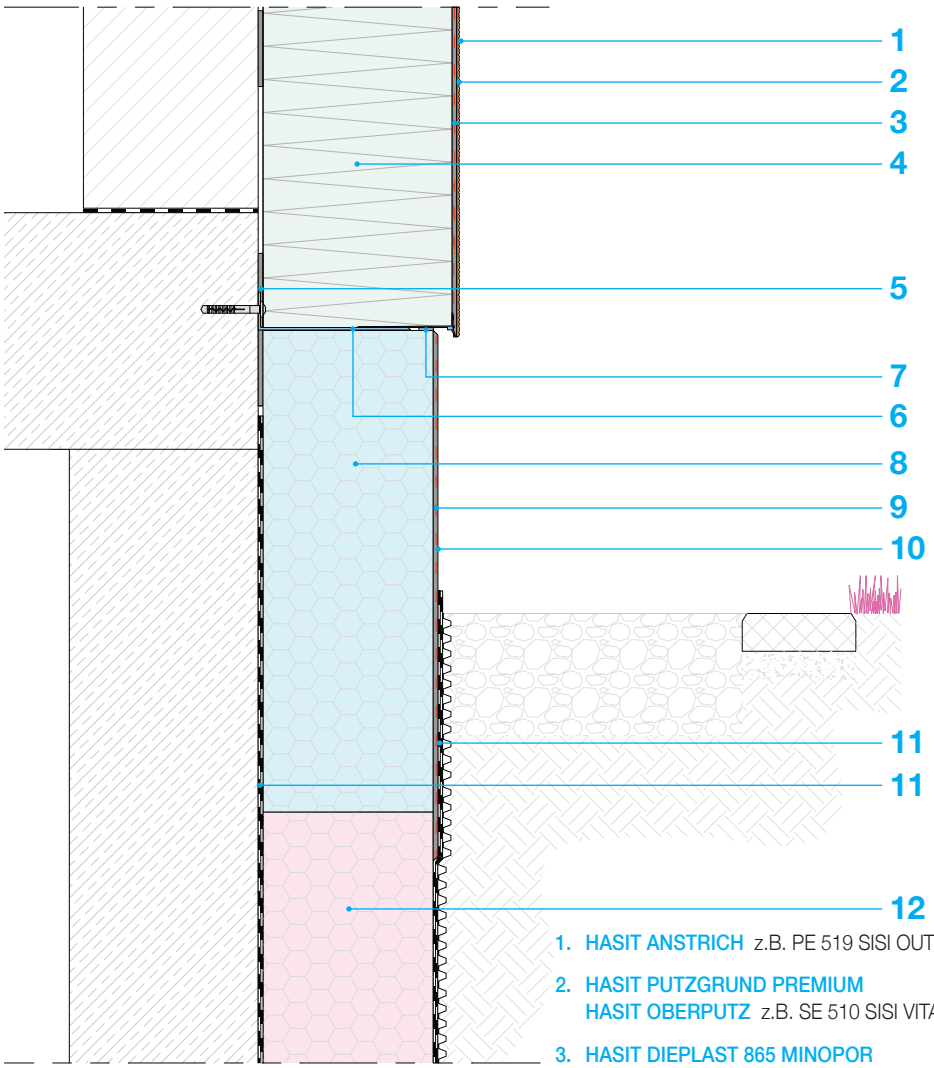

1. HASIT ANSTRICH z.B. PE 519 SISI OUT DOOR
2. HASIT PUTZGRUND PREMIUM
   HASIT OBERPUTZ z.B. SE 510 SISI VITAL
3. HASIT DIEPLAST 865 MINOPOR
   Klebe- und Armierungsmörtel
   HASIT ARMIERUNGSGEWEBE ROT
4. HASIT MINOPOR-DÄMMPLATTE
3. HASIT DIEPLAST 865 MINOPOR
   Klebe- und Armierungsmörtel
6. HASIT SOCKELKANTENSYSTEM
   Sockelkantenprofil und Basisprofil
7. HASIT FUGENDICHTBAND (Kompriband)
8. HASIT EPS/XPS DÄMMPLATTE
9. HASIT 605 Haft- und Armierungsmörtel
10. HASIT ANSTRICH z.B. PE 519 SISI OUT DOOR
11. HASIT OPTIFLEX 2K Dicht-Spachtelmasse, 2-komponentig
12. PERIMETER DÄMMPLATTE
    (Gewerk: Rohbauunternehmer)

0103010502 - 0014 - V1
Maßstab ca. 1 : 8

Die Objektspezifischen Gegebenheiten, sowie die richtige und damit erfolgreiche Anwendung unserer Systeme, liegen ausserhalb unseres Einflussbereiches. Es ist deshalb die konkrete Anwendbarkeit des dargestellten Details zu überprüfen. Eine unmittelbare rechtliche Haftung kann aus den vorliegenden Details daher auch nicht abgeleitet werden. Angrenzende Gewerke sind nur schematisch dargestellt.

© HASIT Trockenmörtel GmbH, D-85356 Freising

4. Sockel

1.80 Sockelelemente mit Blechstreifen mit Perimeterdämmung

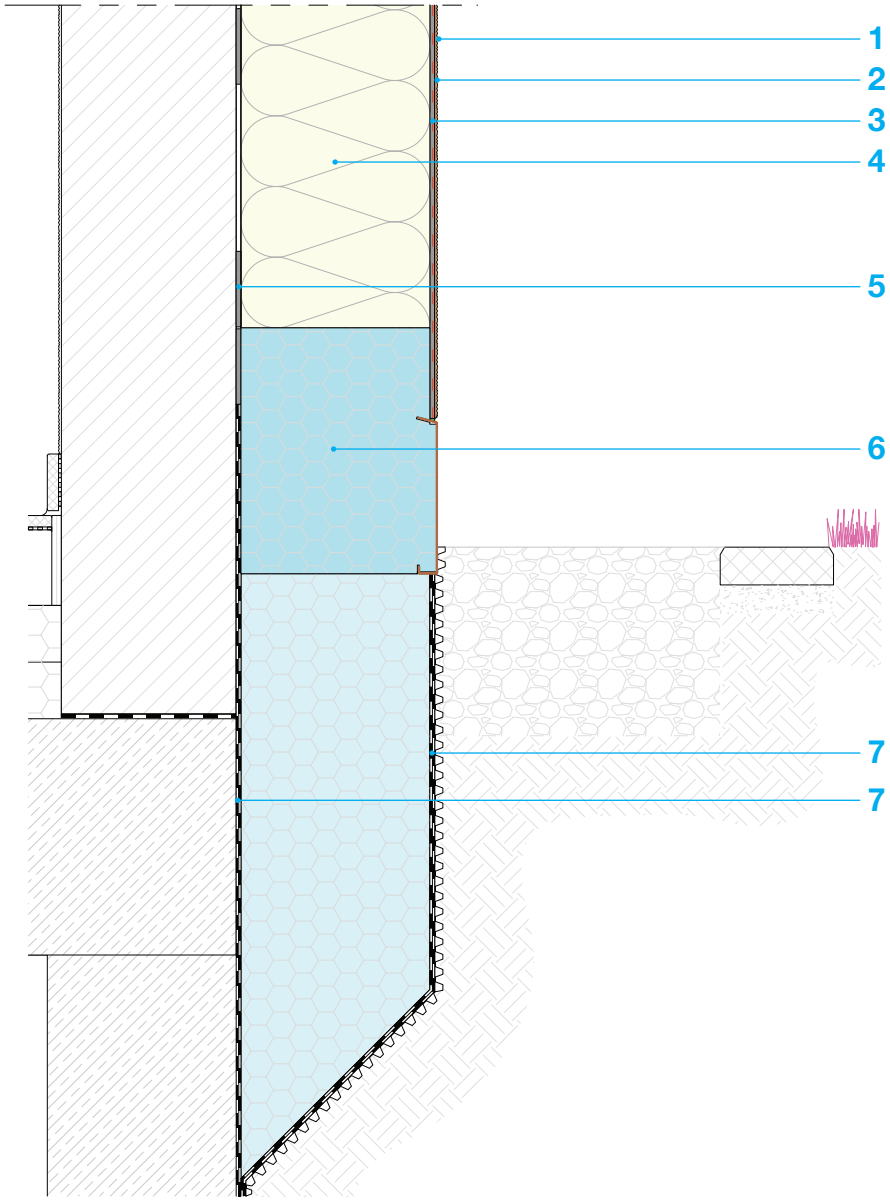

1. **HASIT ANSTRICH** z.B. PE 519 SISI OUT DOOR
2. **HASIT PUTZGRUND PREMIUM**
   HASIT OBERPUTZ z.B. SE 510 SISI VITAL
3. **HASIT DIEPLAST 860 LIGHT** Klebe- und Armierungsmörtel
   HASIT ARMIERUNGSGEWEBE ROT
4. **HASIT EPS-DÄMMPLATTE**
5. **HASIT DIEPLAST 860 LIGHT** Klebe- und Armierungsmörtel
6. **HASIT SOCKELDÄMMELEMENT MIT BLECHSTREIFEN**
   XPS-Dämmplatte mit Blechstreifen
7. **HASIT OPTIFLEX 2K** Dicht-Spachtelmasse, 2-komponentig

0103011002 - 0001 - V1
Maßstab ca. 1 : 8

Die Objektspezifischen Gegebenheiten, sowie die richtige und damit erfolgreiche Anwendung unserer Systeme, liegen ausserhalb unseres Einflussbereiches. Es ist deshalb die konkrete Anwendbarkeit des dargestellten Details zu überprüfen. Eine unmittelbare rechtliche Haftung kann aus den vorliegenden Details daher auch nicht abgeleitet werden. Angrenzende Gewerke sind nur schematisch dargestellt.

© HASIT Trockenmörtel GmbH, D-85356 Freising

4. Sockel

1.90 Sockelelemente mit Streifen aus GFB mit Perimeterdämmung

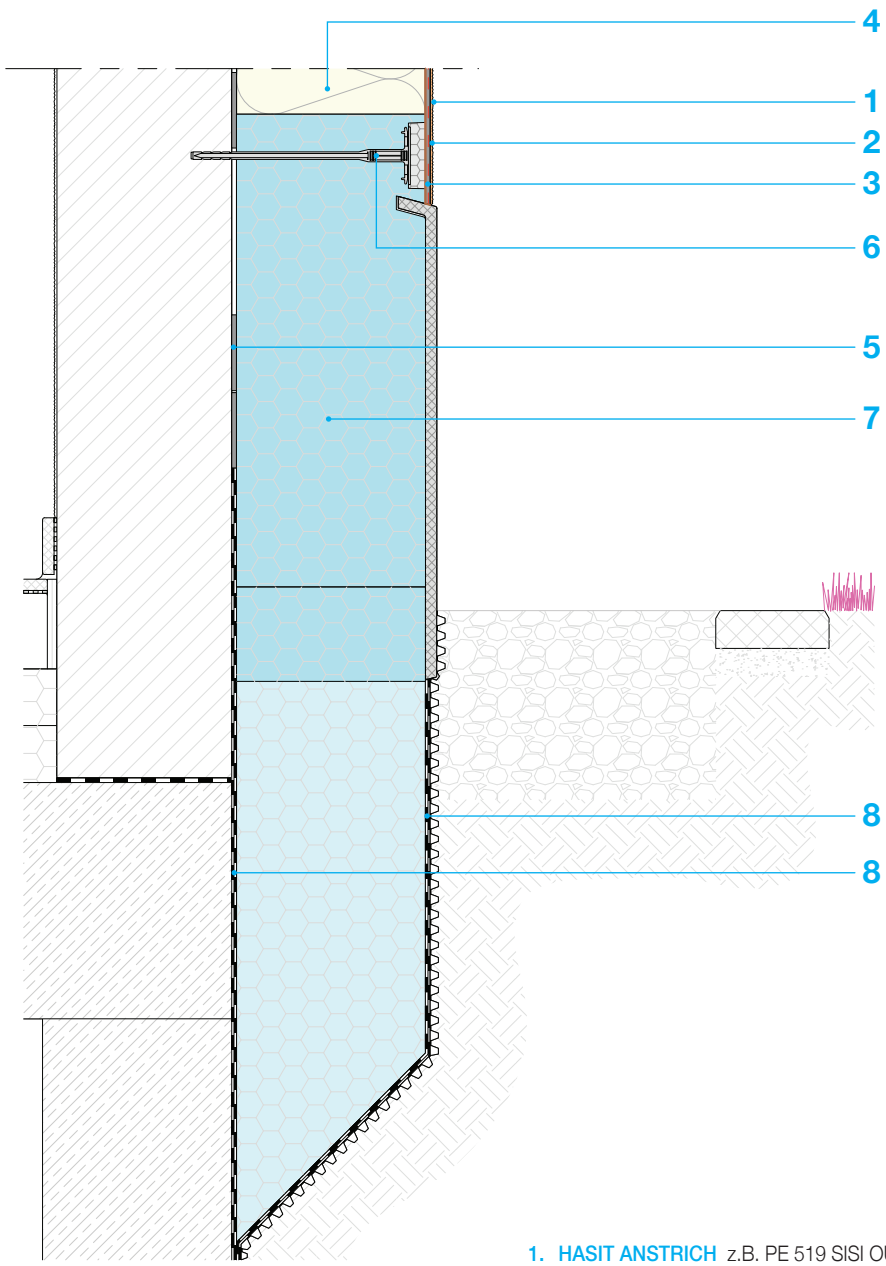

1. HASIT ANSTRICH z.B. PE 519 SISI OUT DOOR
2. HASIT PUTZGRUND PREMIUM
   HASIT OBERPUTZ z.B. SE 510 SISI VITAL
3. HASIT DIEPLAST 860 LIGHT Klebe- und Armierungsmörtel
   HASIT ARMIERUNGSGEWEBE ROT
4. HASIT EPS-DÄMMPLATTE
5. HASIT DIEPLAST 860 LIGHT Klebe- und Armierungsmörtel
6. HASIT SYSTEMDÜBEL Schraubdübel
7. HASIT SOCKELDÄMMELEMENT MIT GFB-STREIFEN
   XPS-Dämmplatte mit Glasfaserbetonfläche
8. HASIT OPTIFLEX 2K Dicht-Spachtelmasse, 2-komponentig

0103012002 - 0002 - V1
Maßstab ca. 1 : 8

Die Objektspezifischen Gegebenheiten, sowie die richtige und damit erfolgreiche Anwendung unserer Systeme, liegen ausserhalb unseres Einflussbereiches. Es ist deshalb die konkrete Anwendbarkeit des dargestellten Details zu überprüfen. Eine unmittelbare rechtliche Haftung kann aus den vorliegenden Details daher auch nicht abgeleitet werden. Angrenzende Gewerke sind nur schematisch dargestellt.

© HASIT Trockenmörtel GmbH, D-85356 Freising

5. Fenster

1.11 zurückgesetzt mit Laibungsdämmung

HASIT
Natürlich besser bauen

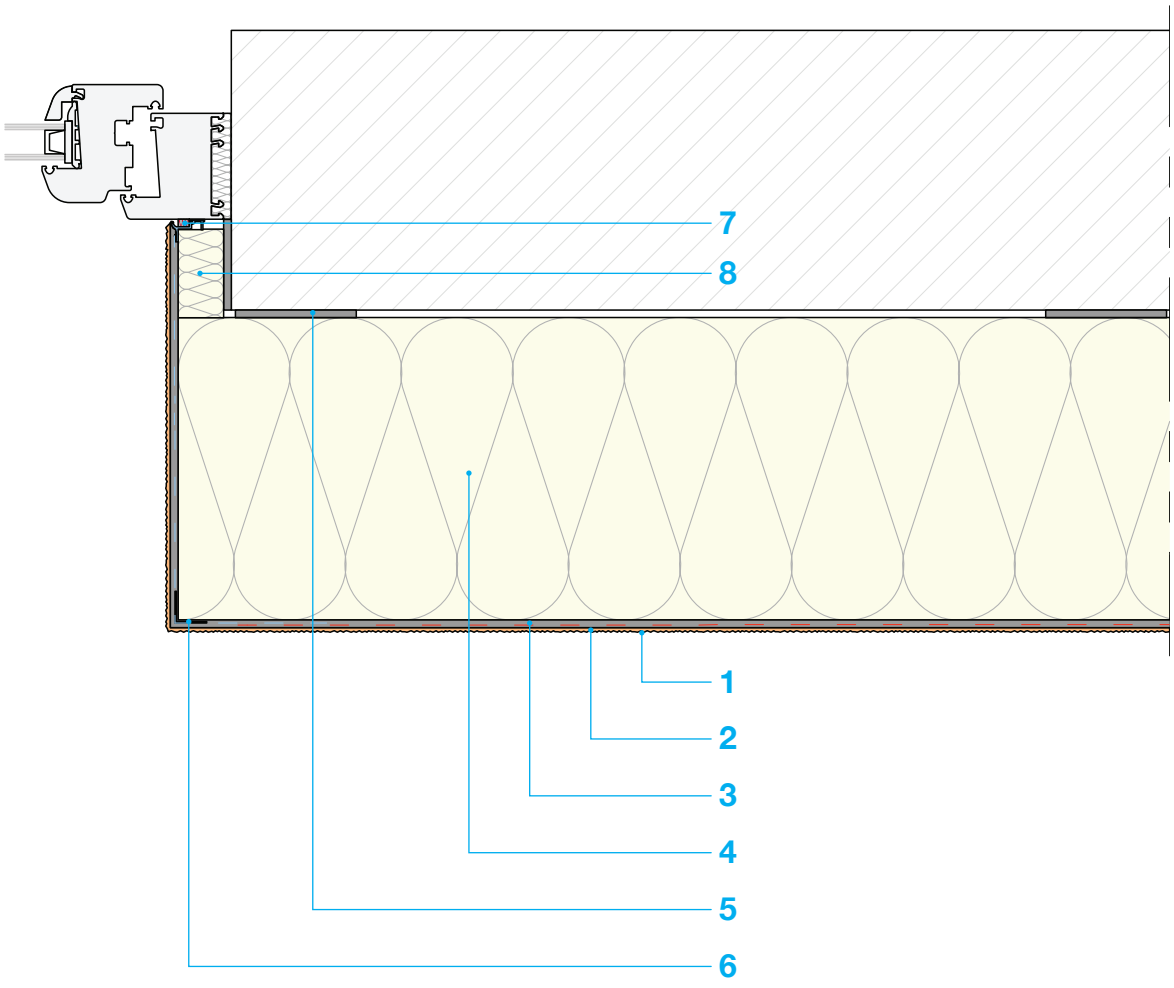

1. HASIT ANSTRICH z.B. PE 519 SISI OUT DOOR
2. HASIT PUTZGRUND PREMIUM
   HASIT OBERPUTZ z.B. SE 510 SISI VITAL
3. HASIT DIEPLAST 860 LIGHT Klebe- und Armierungsmörtel
   HASIT ARMIERUNGSGEWEBE ROT
4. HASIT EPS-DÄMMPLATTE
5. HASIT DIEPLAST 860 LIGHT Klebe- und Armierungsmörtel
6. HASIT GEWEBEECKWINKEL Eckverstärkung
7. HASIT 3D PROFIL Putzanschlussleiste
8. HASIT PUR-LP PUR/PIR Laibungsdämmplatte

0104010101 - 0016 - V1
Maßstab ca. 1 : 5

Die Objektspezifischen Gegebenheiten, sowie die richtige und damit erfolgreiche Anwendung unserer Systeme, liegen ausserhalb unseres Einflussbereiches. Es ist deshalb die konkrete Anwendbarkeit des dargestellten Details zu überprüfen. Eine unmittelbare rechtliche Haftung kann aus den vorliegenden Details daher auch nicht abgeleitet werden. Angrenzende Gewerke sind nur schematisch dargestellt.

© HASIT Trockenmörtel GmbH, D-85356 Freising

5. Fenster

1.10 zurückgesetzt ohne Laibungsdämmung

HASIT
Natürlich besser bauen

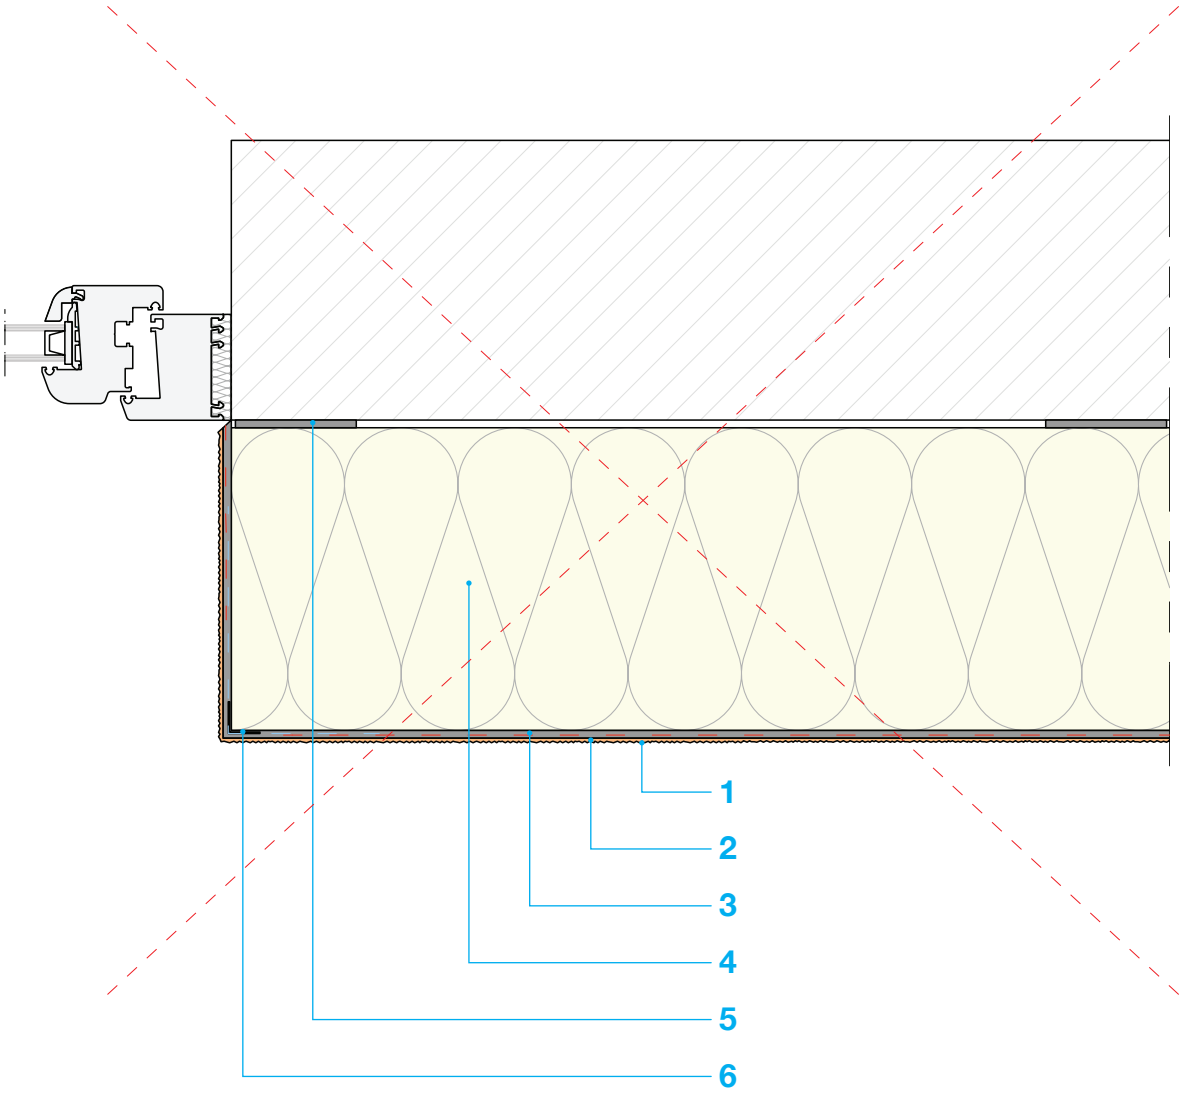

1. HASIT ANSTRICH z.B. PE 519 SISI OUT DOOR
2. HASIT PUTZGRUND PREMIUM
   HASIT OBERPUTZ z.B. SE 510 SISI VITAL
3. HASIT DIEPLAST 860 LIGHT Klebe- und Armierungsmörtel
   HASIT ARMIERUNGSGEWEBE ROT
4. HASIT EPS-DÄMMPLATTE
5. HASIT DIEPLAST 860 LIGHT Klebe- und Armierungsmörtel
6. HASIT GEWEBEECKWINKEL Eckverstärkung

0104010102 - 0017 - V1
Maßstab ca. 1 : 5

Die Objektspezifischen Gegebenheiten, sowie die richtige und damit erfolgreiche Anwendung unserer Systeme, liegen ausserhalb unseres Einflussbereiches. Es ist deshalb die konkrete Anwendbarkeit des dargestellten Details zu überprüfen. Eine unmittelbare rechtliche Haftung kann aus den vorliegenden Details daher auch nicht abgeleitet werden. Angrenzende Gewerke sind nur schematisch dargestellt.

© HASIT Trockenmörtel GmbH, D-85356 Freising

5. Fenster

1.12 flächenbündig

HASIT
Natürlich besser bauen

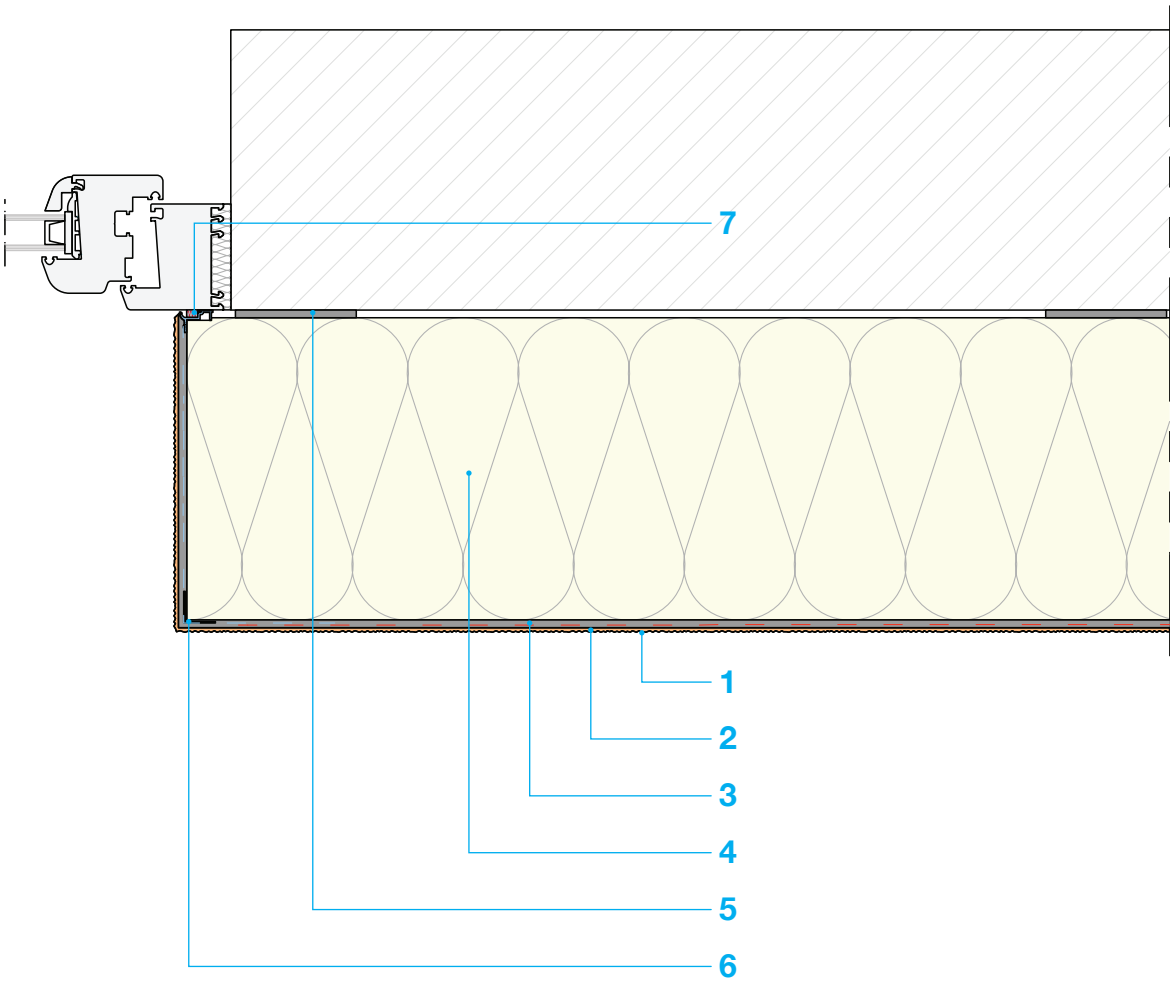

1. HASIT ANSTRICH z.B. PE 519 SISI OUT DOOR
2. HASIT PUTZGRUND PREMIUM
   HASIT OBERPUTZ z.B. SE 510 SISI VITAL
3. HASIT DIEPLAST 860 LIGHT Klebe- und Armierungsmörtel
   HASIT ARMIERUNGSGEWEBE ROT
4. HASIT EPS-DÄMMPLATTE
5. HASIT DIEPLAST 860 LIGHT Klebe- und Armierungsmörtel
6. HASIT GEWEBEECKWINKEL Eckverstärkung
7. HASIT 3D PROFIL Putzanschlussleiste

0104010103 - 0018 - V1
Maßstab ca. 1 : 5

Die Objektspezifischen Gegebenheiten, sowie die richtige und damit erfolgreiche Anwendung unserer Systeme, liegen ausserhalb unseres Einflussbereiches. Es ist deshalb die konkrete Anwendbarkeit des dargestellten Details zu überprüfen. Eine unmittelbare rechtliche Haftung kann aus den vorliegenden Details daher auch nicht abgeleitet werden. Angrenzende Gewerke sind nur schematisch dargestellt.

© HASIT Trockenmörtel GmbH, D-85356 Freising

5. Fenster

1.13 vorgesetzt

HASIT
Natürlich besser bauen

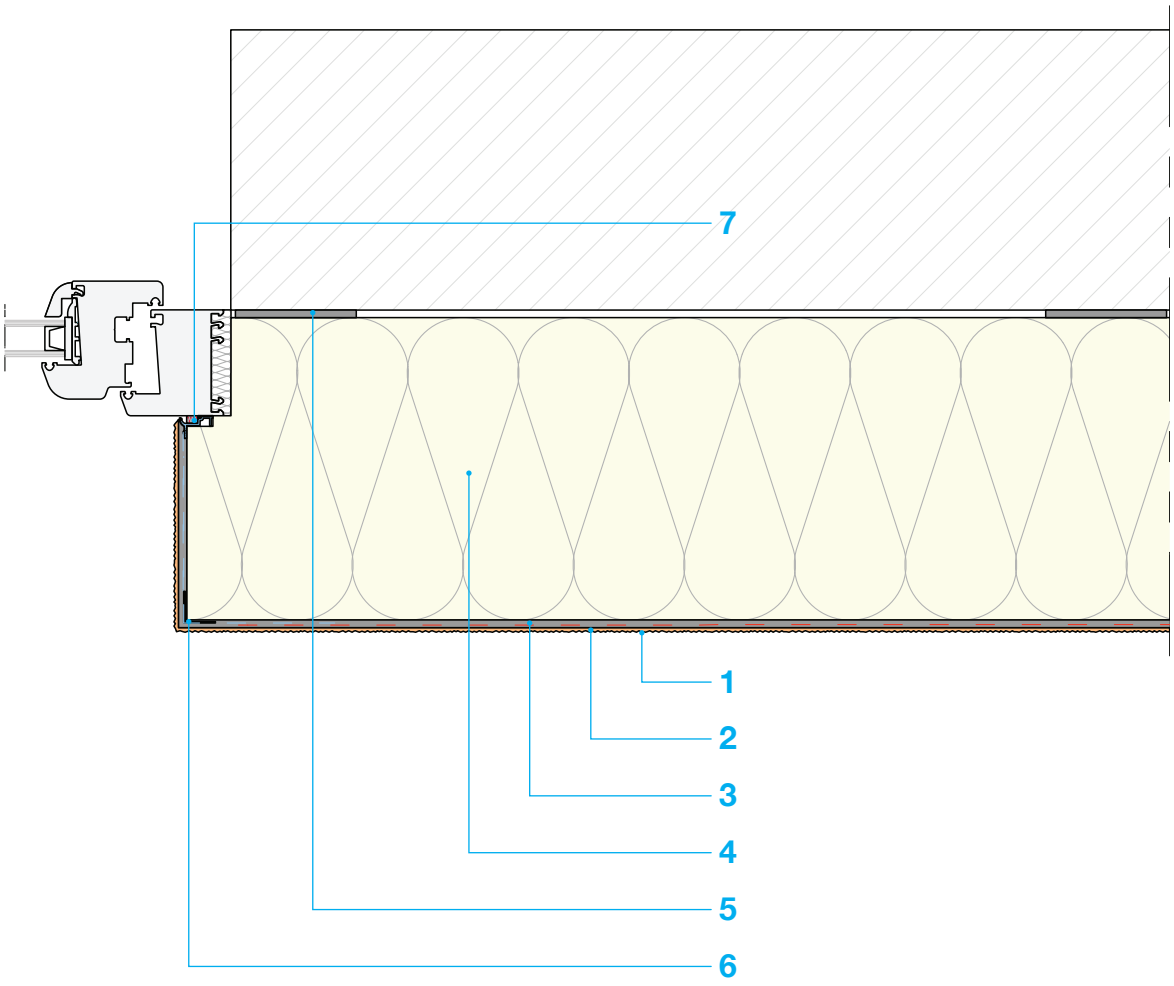

1. HASIT ANSTRICH z.B. PE 519 SISI OUT DOOR
2. HASIT PUTZGRUND PREMIUM
   HASIT OBERPUTZ z.B. SE 510 SISI VITAL
3. HASIT DIEPLAST 860 LIGHT Klebe- und Armierungsmörtel
   HASIT ARMIERUNGSGEWEBE ROT
4. HASIT EPS-DÄMMPLATTE
5. HASIT DIEPLAST 860 LIGHT Klebe- und Armierungsmörtel
6. HASIT GEWEBEECKWINKEL Eckverstärkung
7. HASIT 3D PROFIL Putzanschlussleiste

0104010104 - 0019 - V1
Maßstab ca. 1 : 5

Die Objektspezifischen Gegebenheiten, sowie die richtige und damit erfolgreiche Anwendung unserer Systeme, liegen ausserhalb unseres Einflussbereiches. Es ist deshalb die konkrete Anwendbarkeit des dargestellten Details zu überprüfen. Eine unmittelbare rechtliche Haftung kann aus den vorliegenden Details daher auch nicht abgeleitet werden. Angrenzende Gewerke sind nur schematisch dargestellt.

© HASIT Trockenmörtel GmbH, D-85356 Freising

5. Fenster

1.70 Schürzenkasten vor Ort handwerklich hergestellt

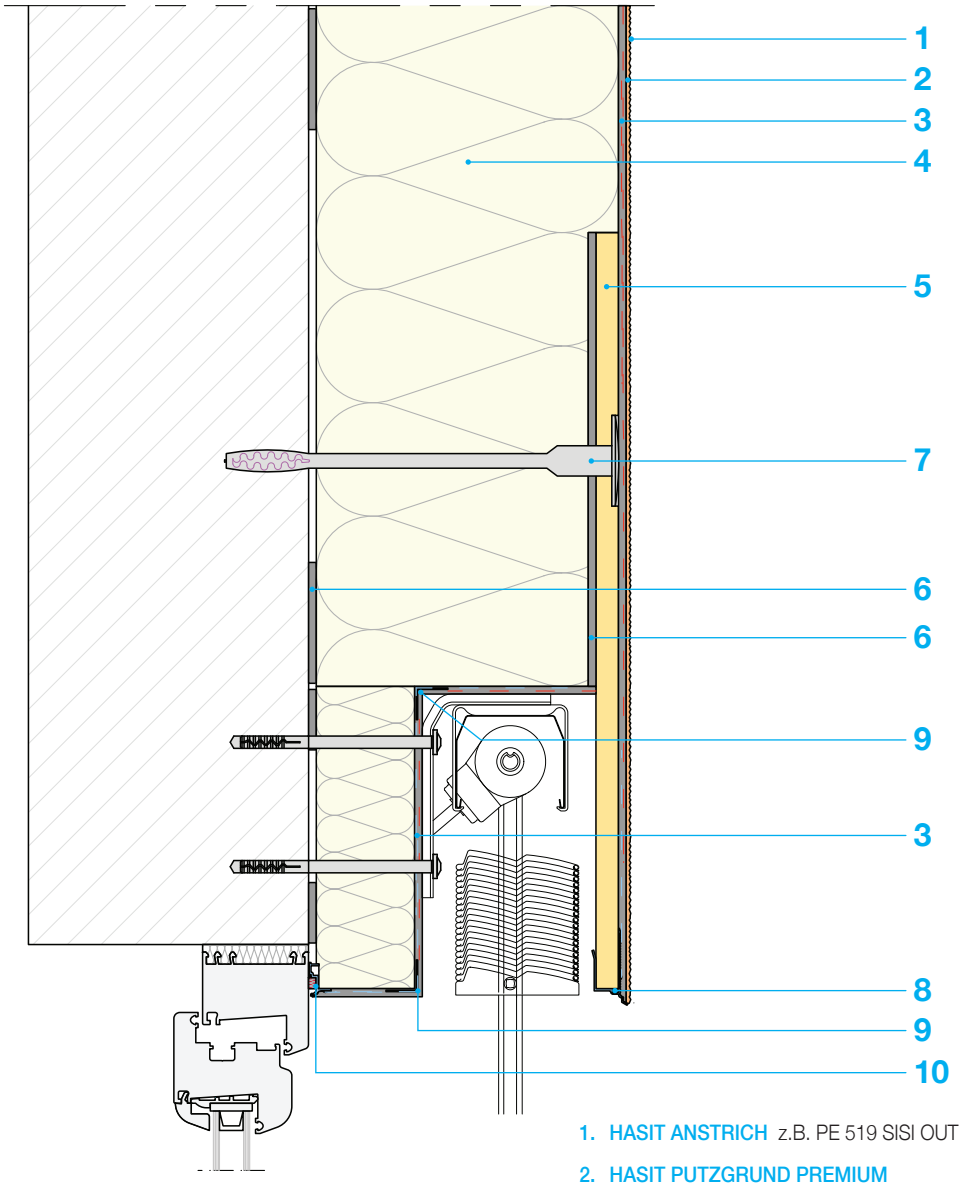

1. HASIT ANSTRICH z.B. PE 519 SISI OUT DOOR
2. HASIT PUTZGRUND PREMIUM
   HASIT OBERPUTZ z.B. SE 510 SISI VITAL
3. HASIT DIEPLAST 860 LIGHT Klebe- und Armierungsmörtel
   HASIT ARMIERUNGSGEWEBE ROT
4. HASIT EPS-DÄMMPLATTE
5. HASIT RENOTECT/ RENOFIRE Putzträgerplatte
6. HASIT DIEPLAST 860 LIGHT Klebe- und Armierungsmörtel
7. HASIT SYSTEMDÜBEL Schraubdübel
8. HASIT SCHÜRZELABSCHLUSSPROFIL
9. HASIT GEWEBEECKWINKEL Eckverstärkung
10. HASIT 3D PROFIL Putzanschlussleiste

0106020101 - 0020 - V1
Maßstab ca. 1 : 5

Die Objektspezifischen Gegebenheiten, sowie die richtige und damit erfolgreiche Anwendung unserer Systeme, liegen ausserhalb unseres Einflussbereiches. Es ist deshalb die konkrete Anwendbarkeit des dargestellten Details zu überprüfen. Eine unmittelbare rechtliche Haftung kann aus den vorliegenden Details daher auch nicht abgeleitet werden. Angrenzende Gewerke sind nur schematisch dargestellt.

© HASIT Trockenmörtel GmbH, D-85356 Freising

5. Fenster

1.71 Schürzenkasten mit einem vorgefertigten Dämmelement

HASIT
Natürlich besser bauen

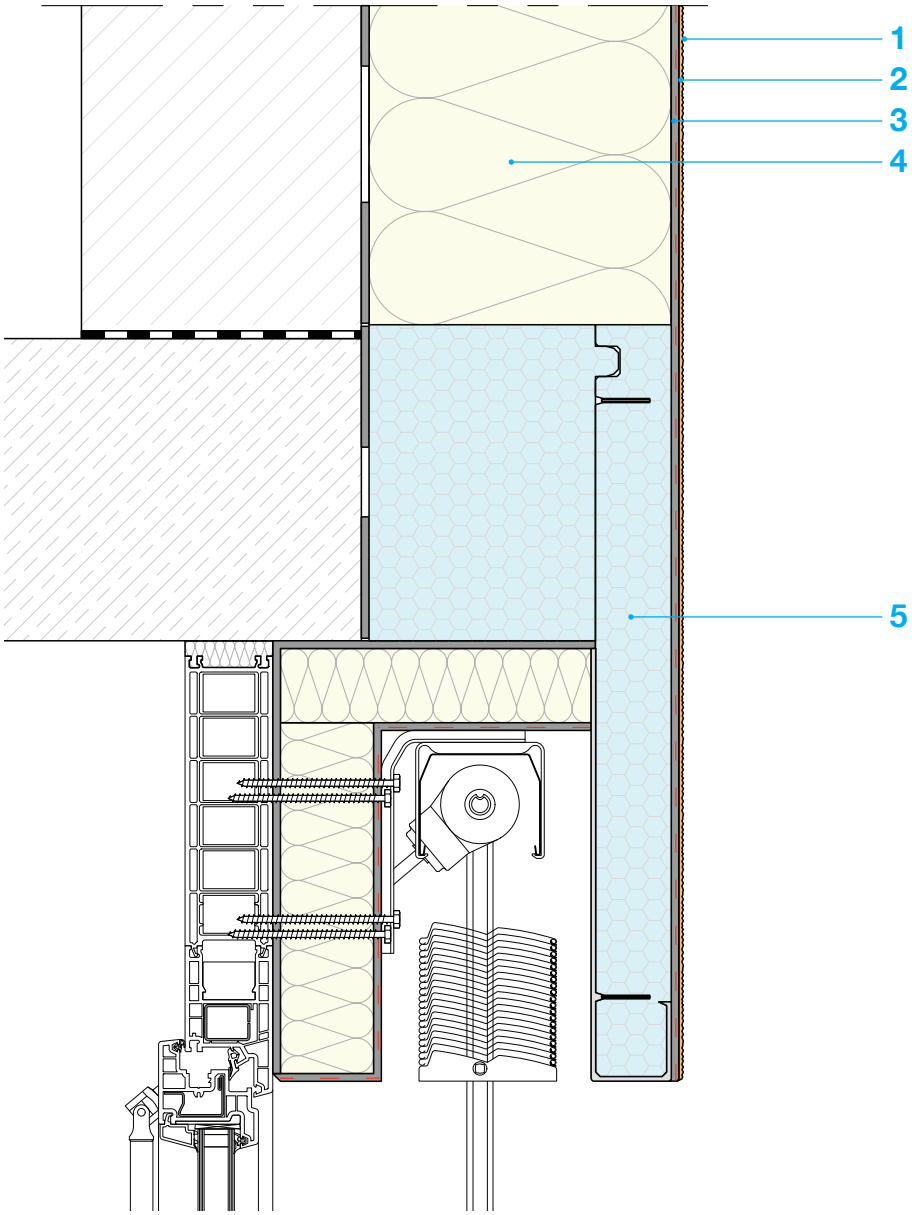

1. HASIT ANSTRICH z.B. PE 519 SISI OUT DOOR
2. HASIT PUTZGRUND PREMIUM
   HASIT OBERPUTZ z.B. SE 510 SISI VITAL
3. HASIT DIEPLAST 860 LIGHT Klebe- und Armierungsmörtel
   HASIT ARMIERUNGSGEWEBE ROT
4. HASIT EPS-DÄMMPLATTE
5. HASIT DO-TAB Schürzenelement aufgedoppelt, beschichtet

0106020102 - 0021 - V1
Maßstab ca. 1 : 5

Die Objektspezifischen Gegebenheiten, sowie die richtige und damit erfolgreiche Anwendung unserer Systeme, liegen ausserhalb unseres Einflussbereiches. Es ist deshalb die konkrete Anwendbarkeit des dargestellten Details zu überprüfen. Eine unmittelbare rechtliche Haftung kann aus den vorliegenden Details daher auch nicht abgeleitet werden. Angrenzende Gewerke sind nur schematisch dargestellt.

© HASIT Trockenmörtel GmbH, D-85356 Freising