


## Isolation intérieure avec enduit thermo-isolant Raccordement tablette de fenêtre dans maçonnerie

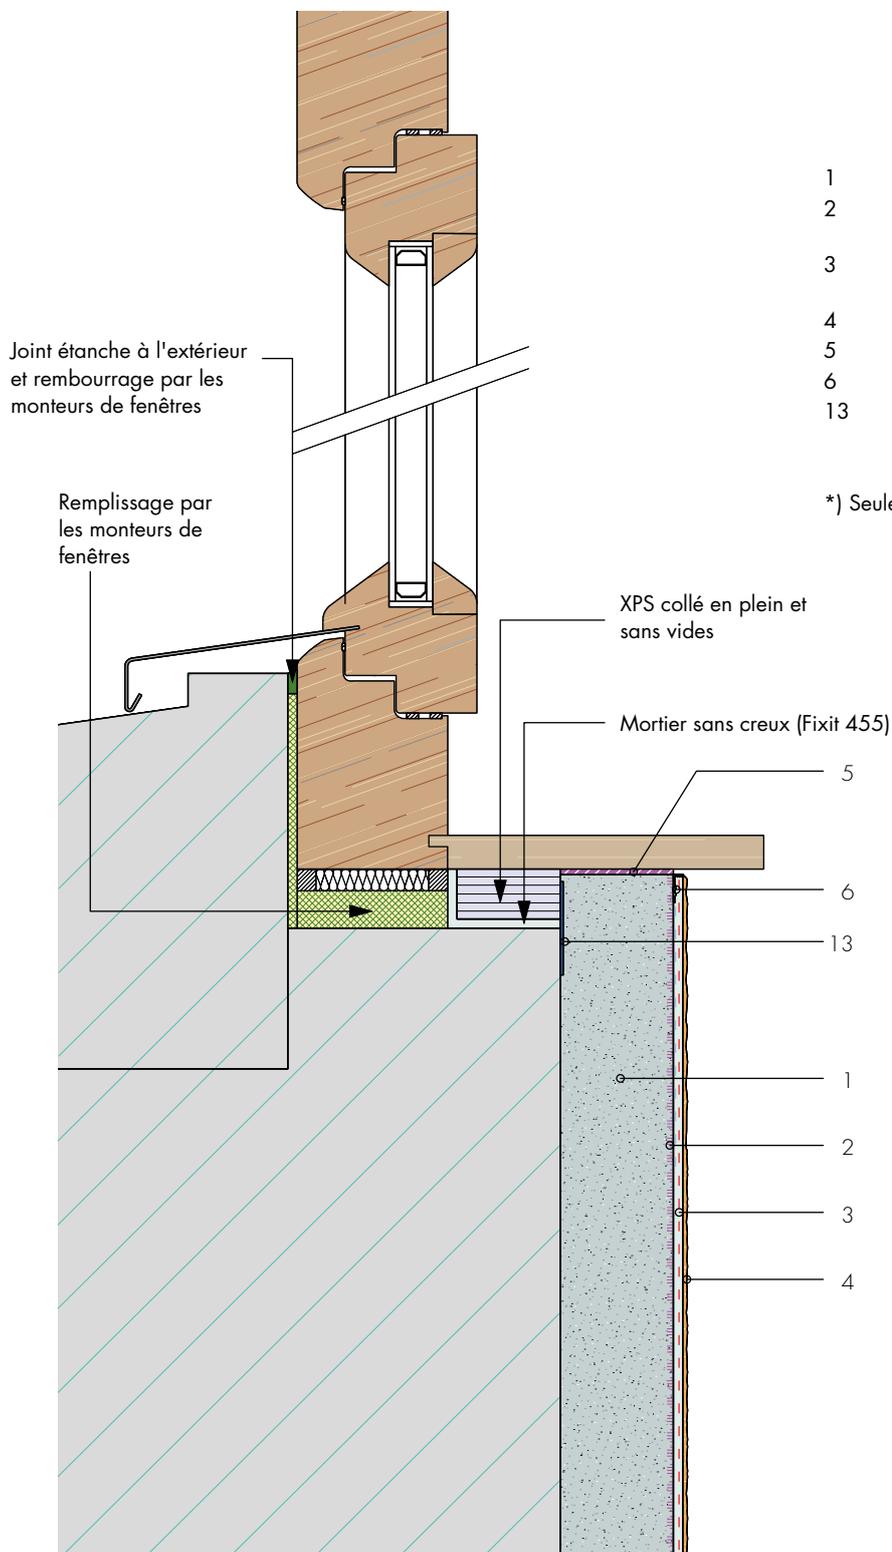

- 1 Enduit thermo-isolant avec précyclage
- 2 Stabilisateur pour supports minéraux (Fixit 493\*)
- 3 Mortier d'enrobage spécial, Fixit 223 avec treillis d'armature, min 5 mm
- 4 Crépi de finition et peinture minéraux
- 5 Bande comprimable SR
- 6 Profil d'arrêt avec treillis
- 13 Non-tissé de séparation

\*) Seulement pour l'enduit Aerogel Fixit 222